



+239

+240


+241

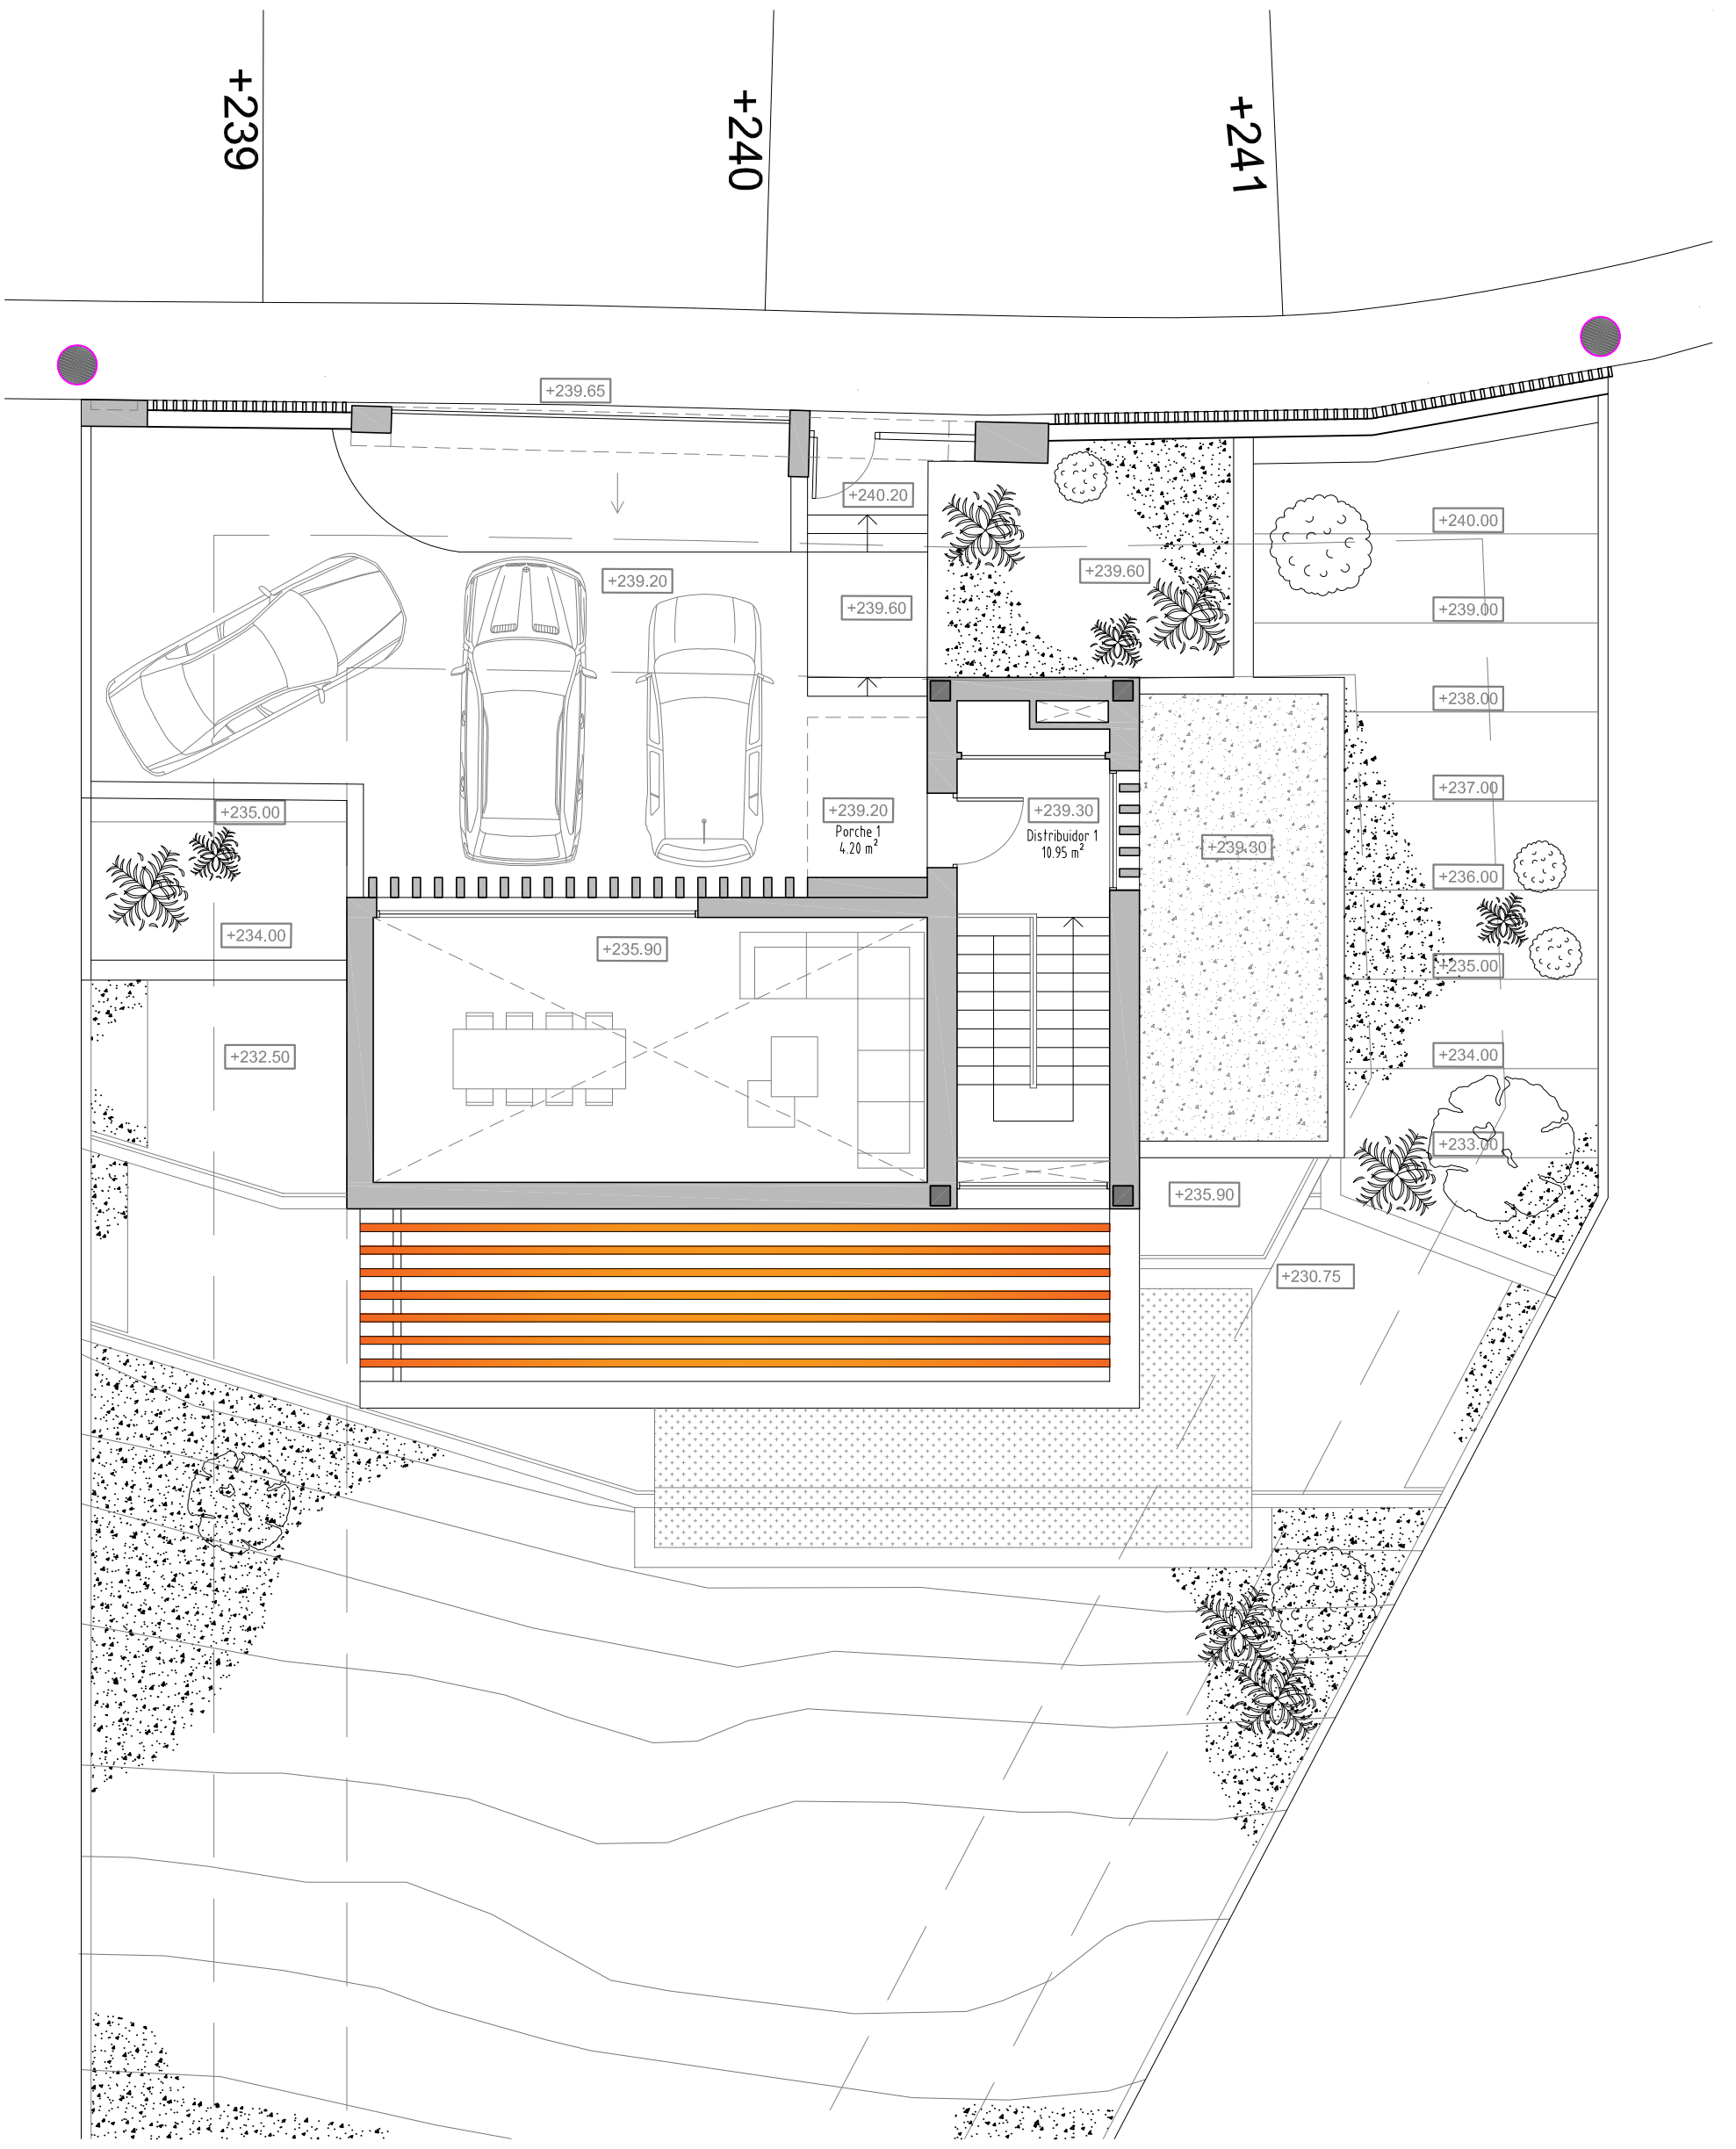

Vivienda 11
Planta Alta
Escala 1:100

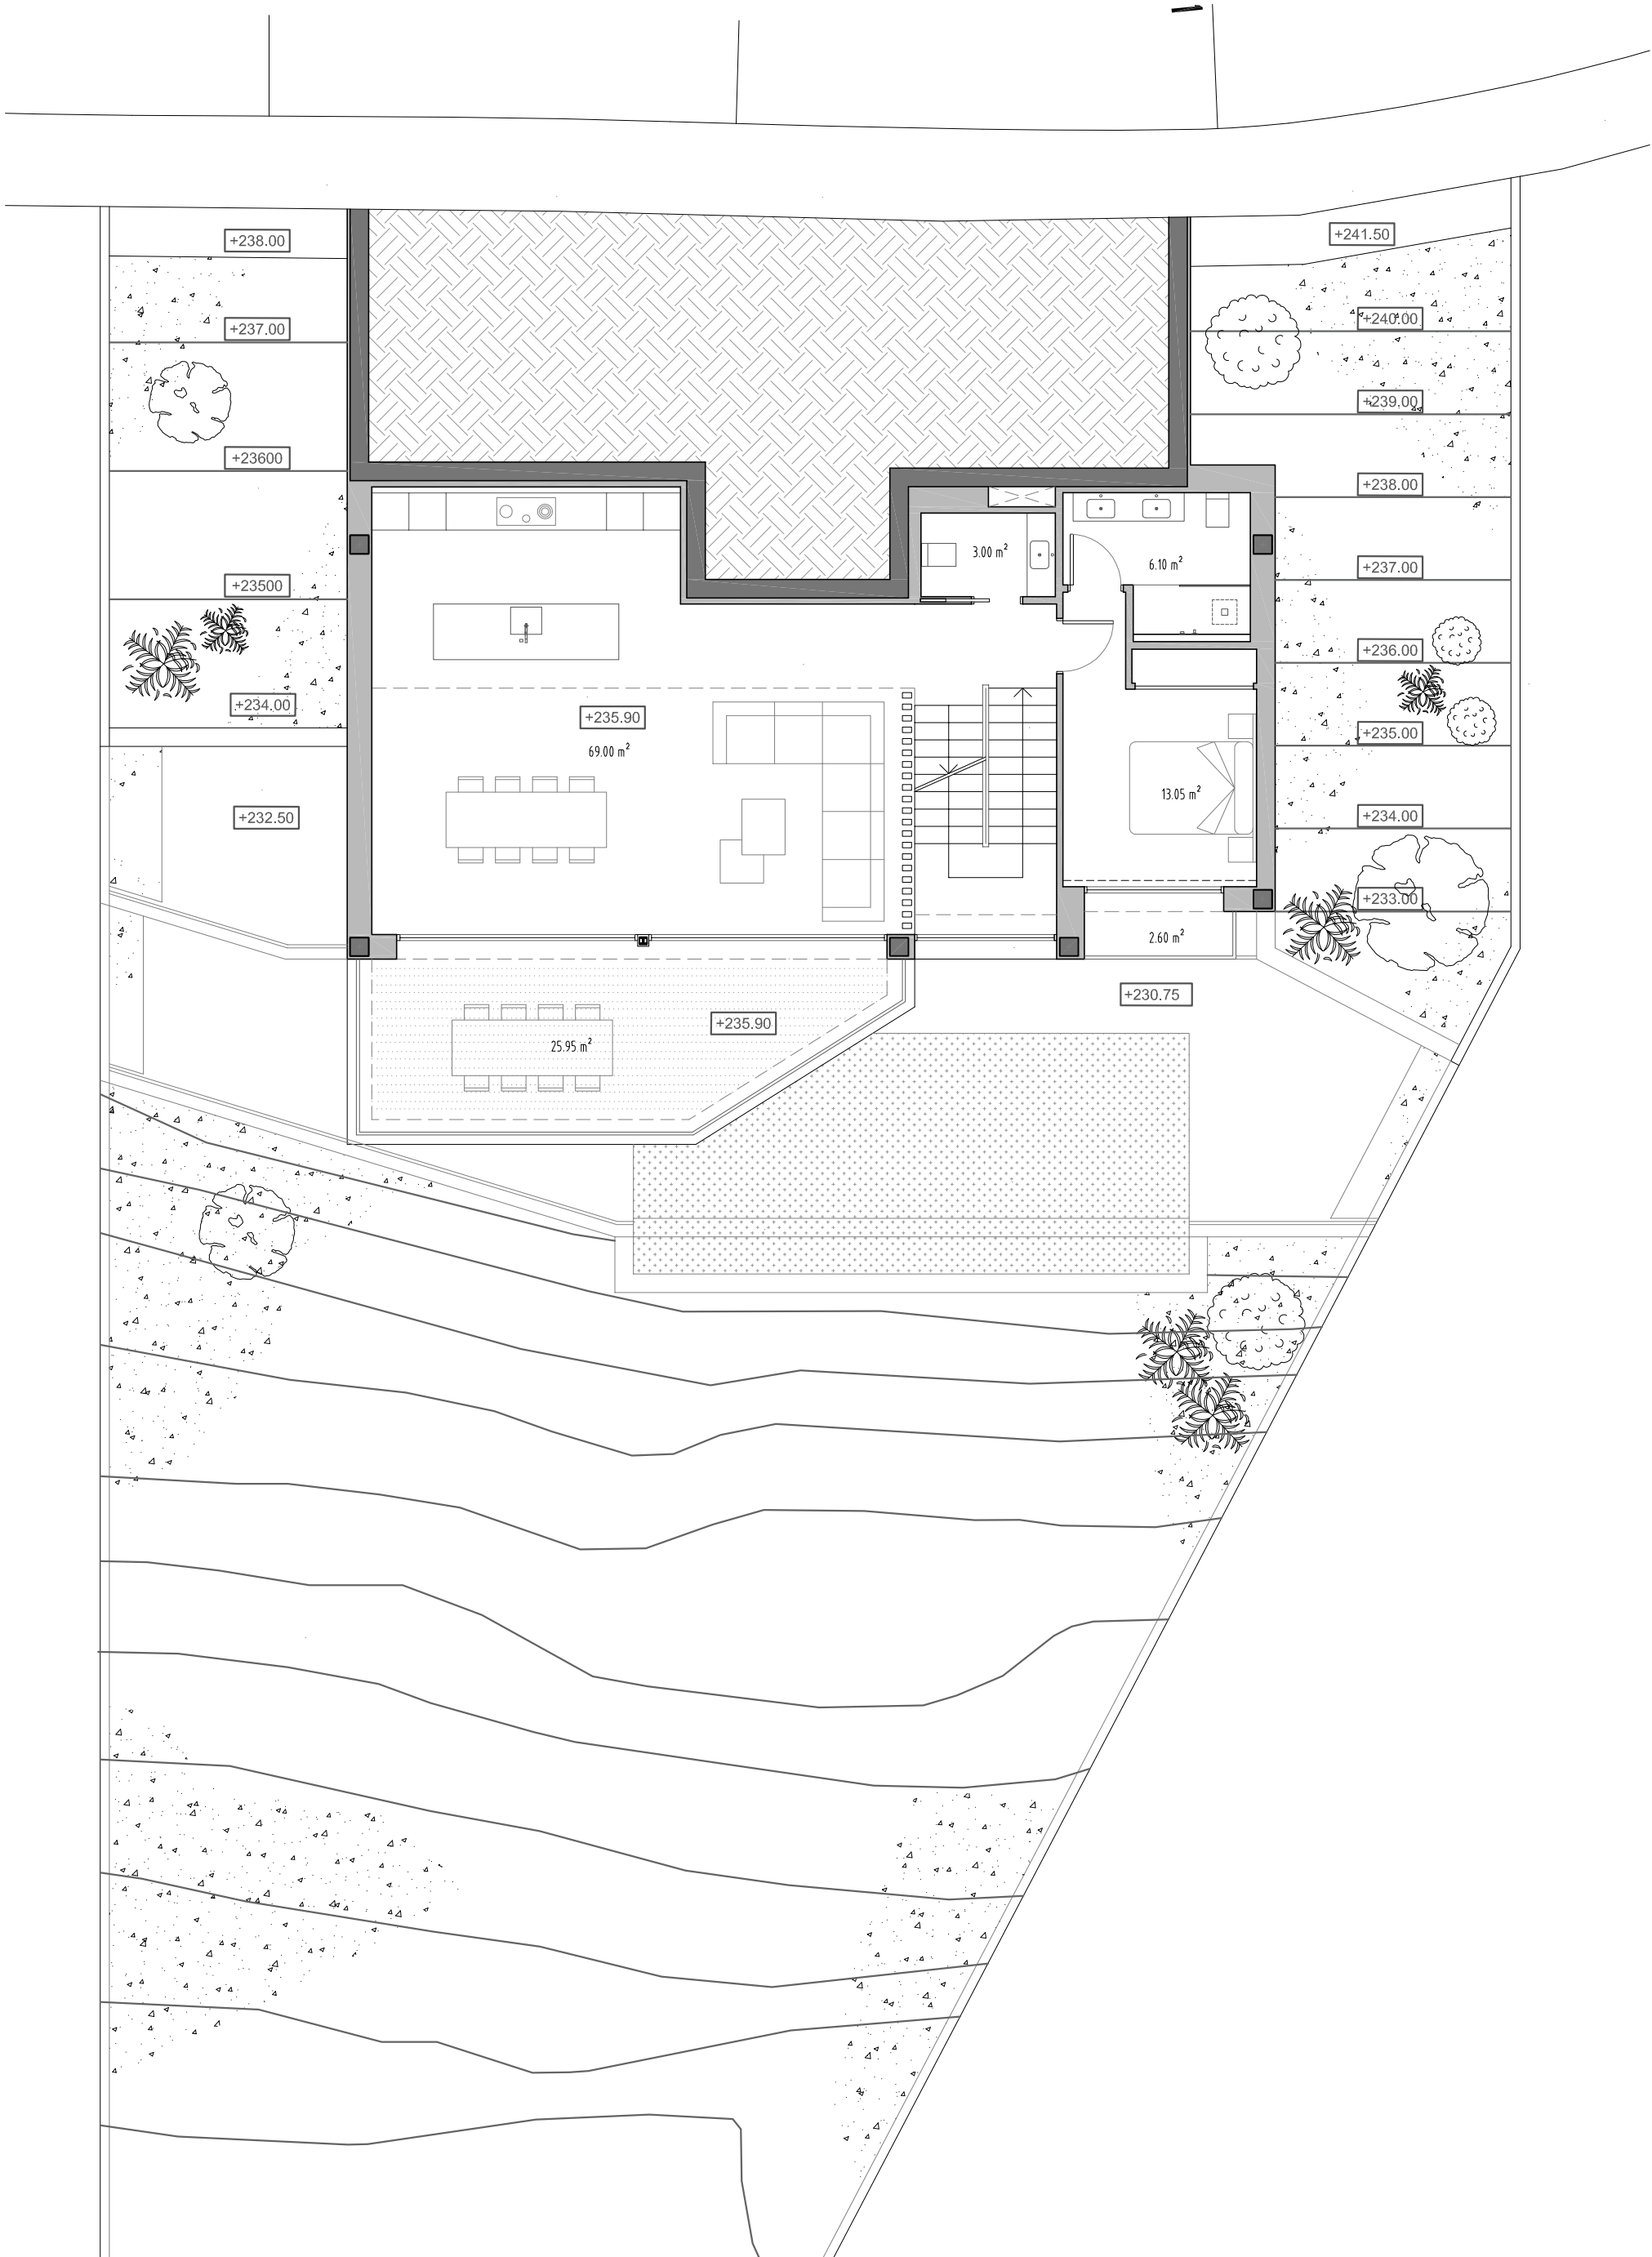

Vivienda 11
Planta Baja
Escala 1:100

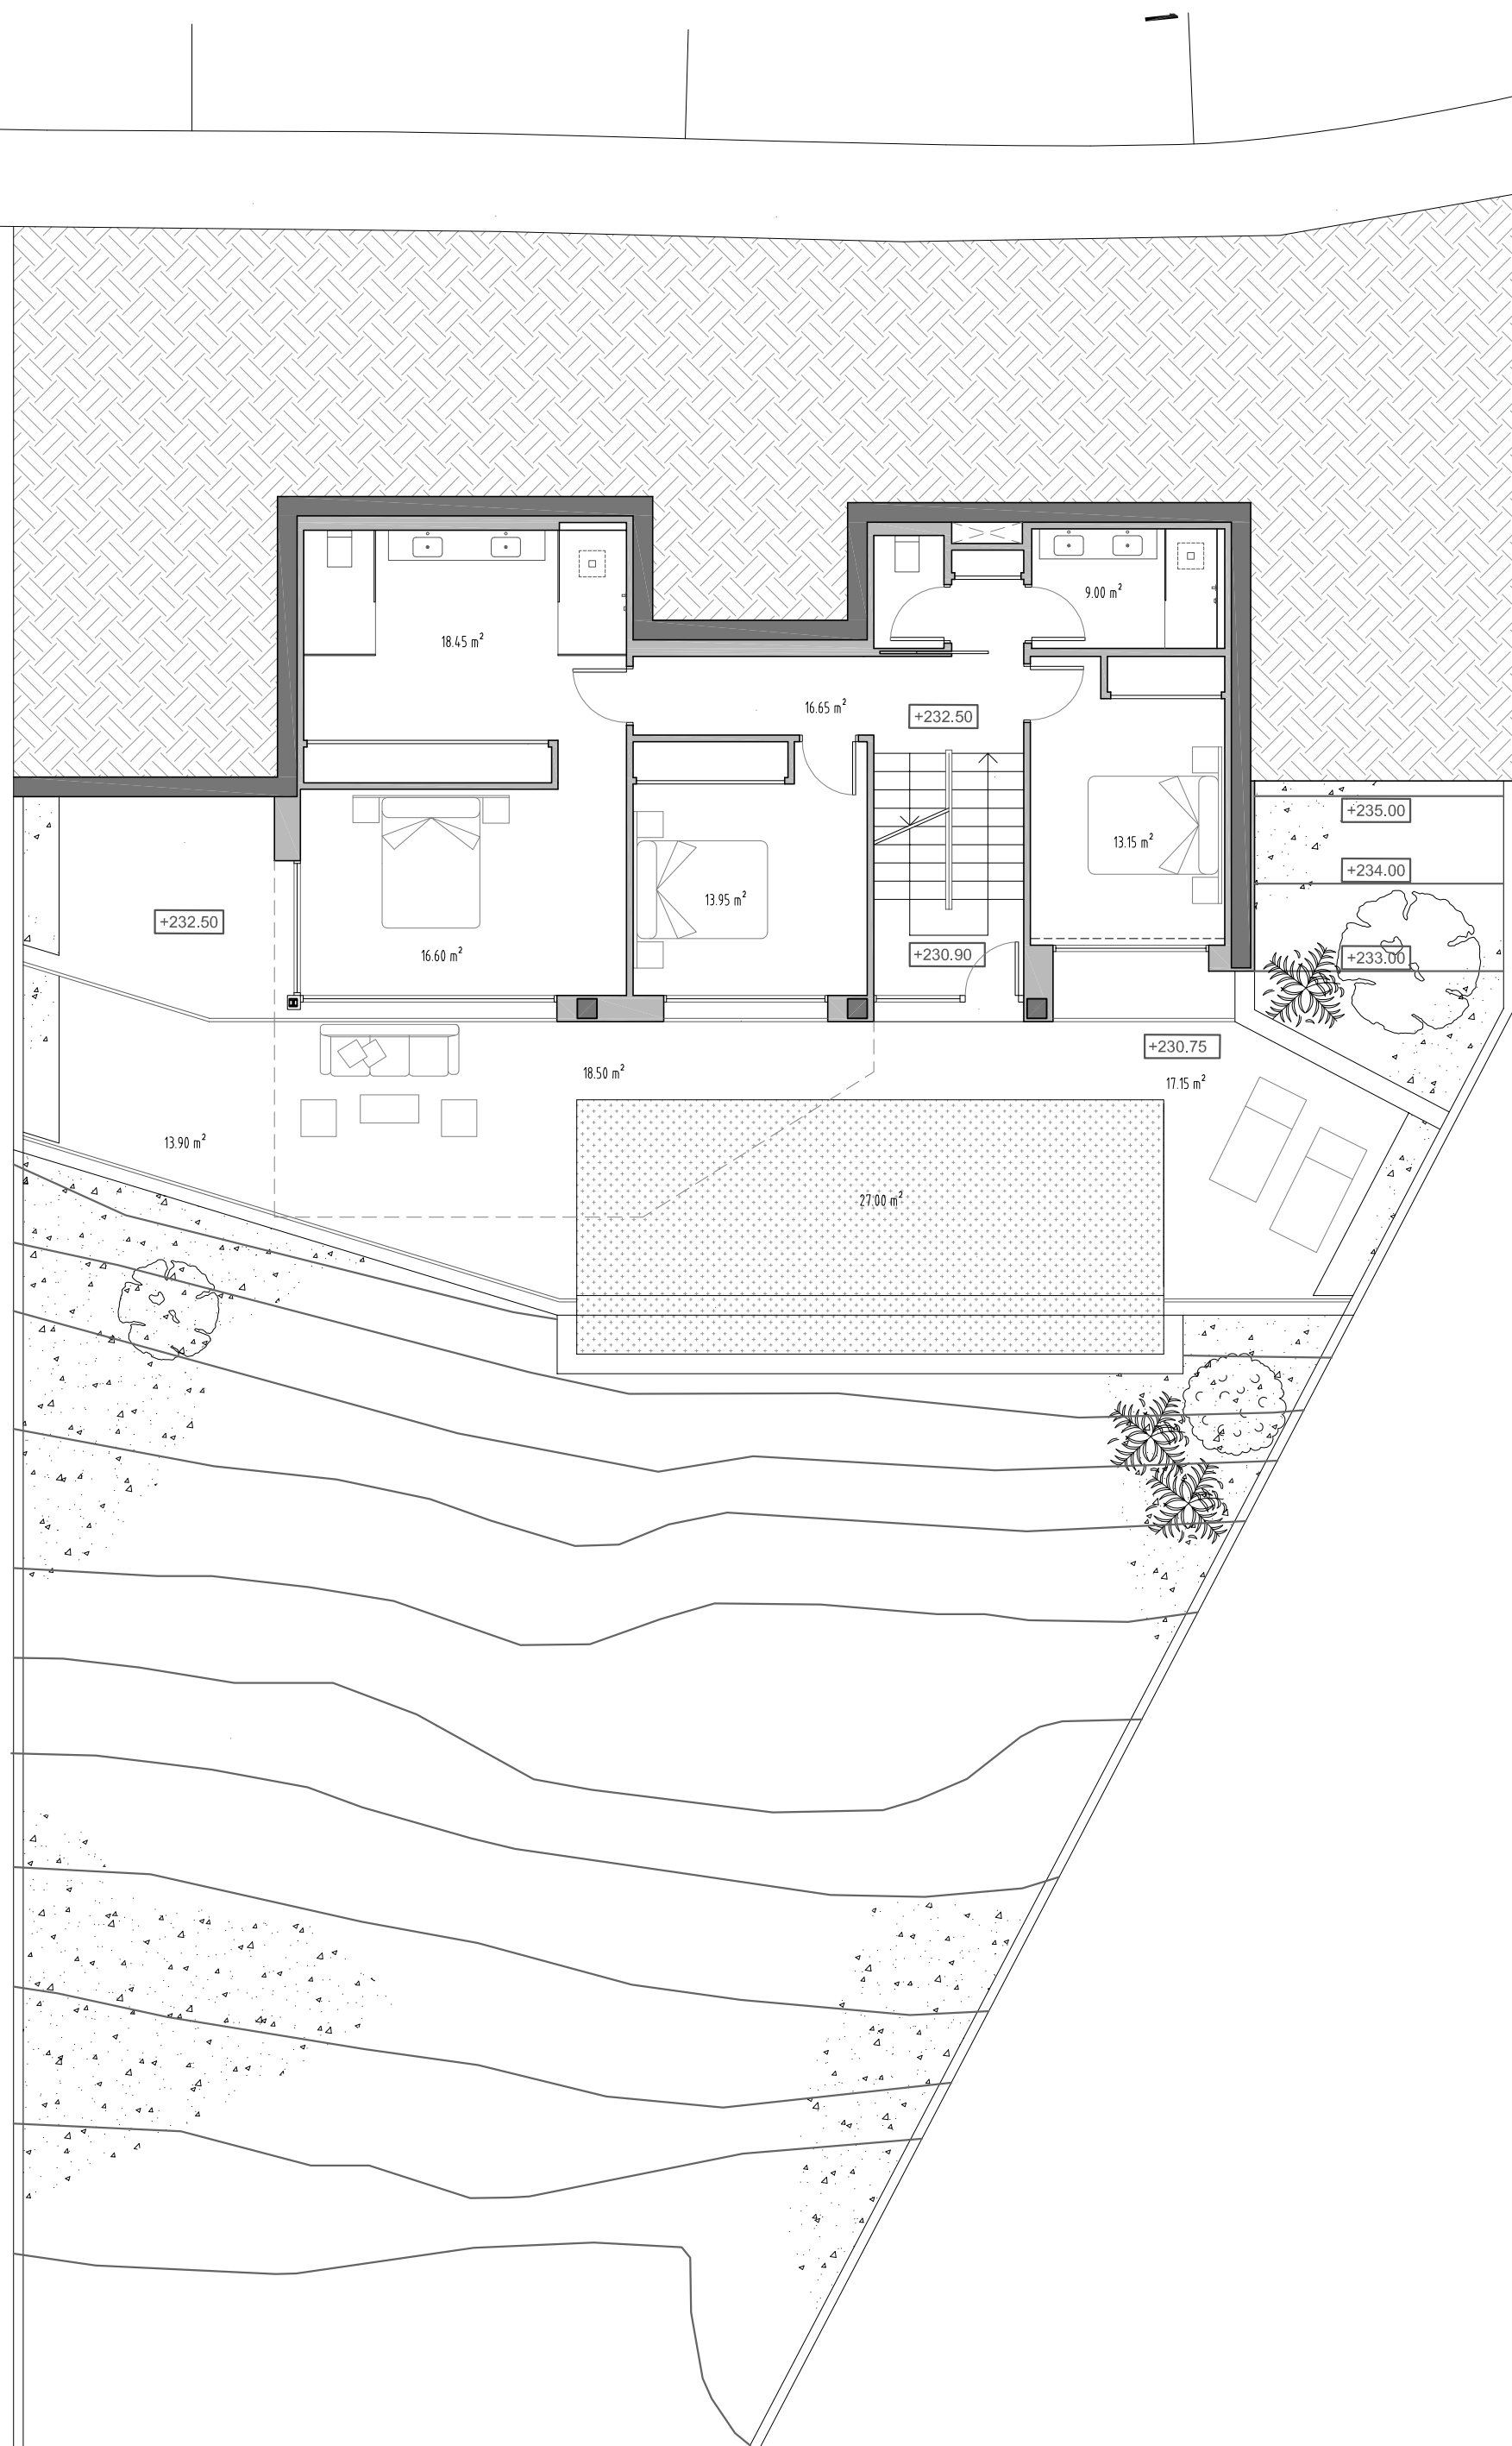

Vivienda 11
Planta Sótano
Escala 1:100

