Total built area:	555,10 m²
Porch:	48,20 m²
Plot:	1.210,00 m²
Bedrooms:	5
Bathrooms:	4
Guest toilet:	1
Views:	Sea & mountain
Terraces:	205,70 m²

Rodríguez-LOSADA Arquitectos

GATE 3 La Quinta, Marbella

Villa B

17/03/2021
www.rlosada-arquitectos.com

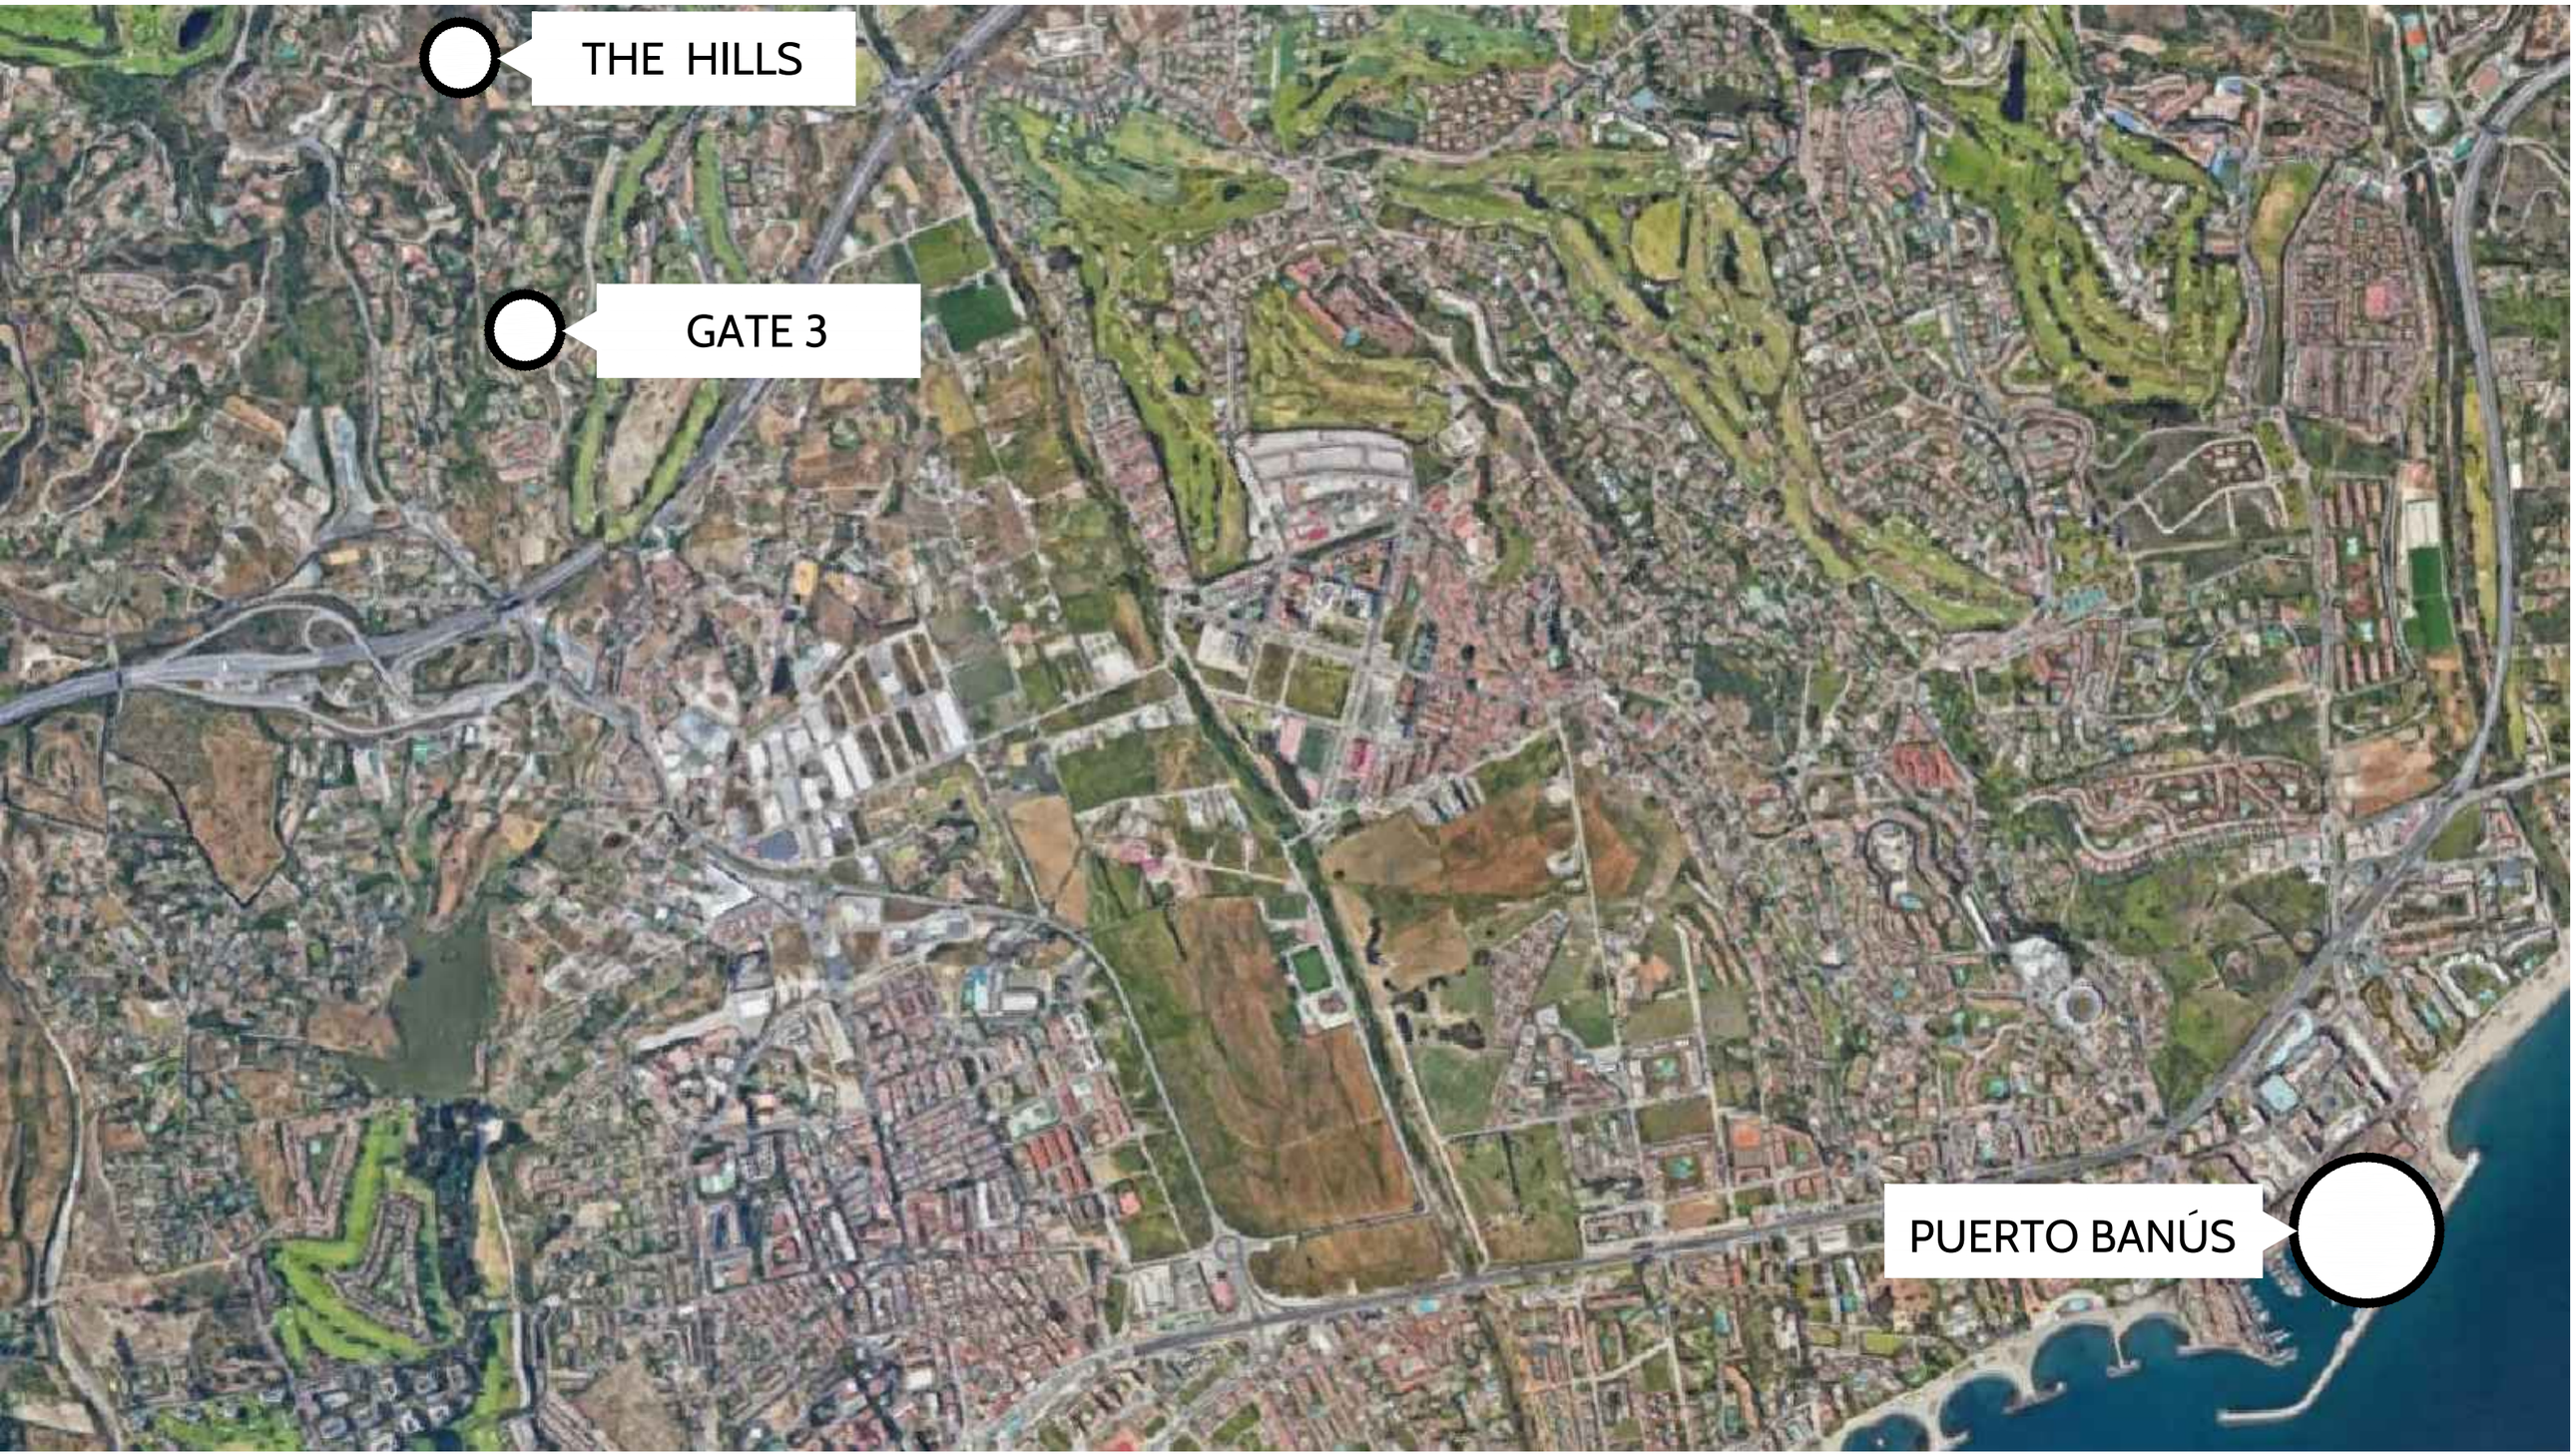

Rodríguez-LOSADA Arquitectos

GATE 3

La Quinta, Marbella

Villa B

LOCATION

SCALE N/S

17/03/2021

www.rlosada-arquitectos.com

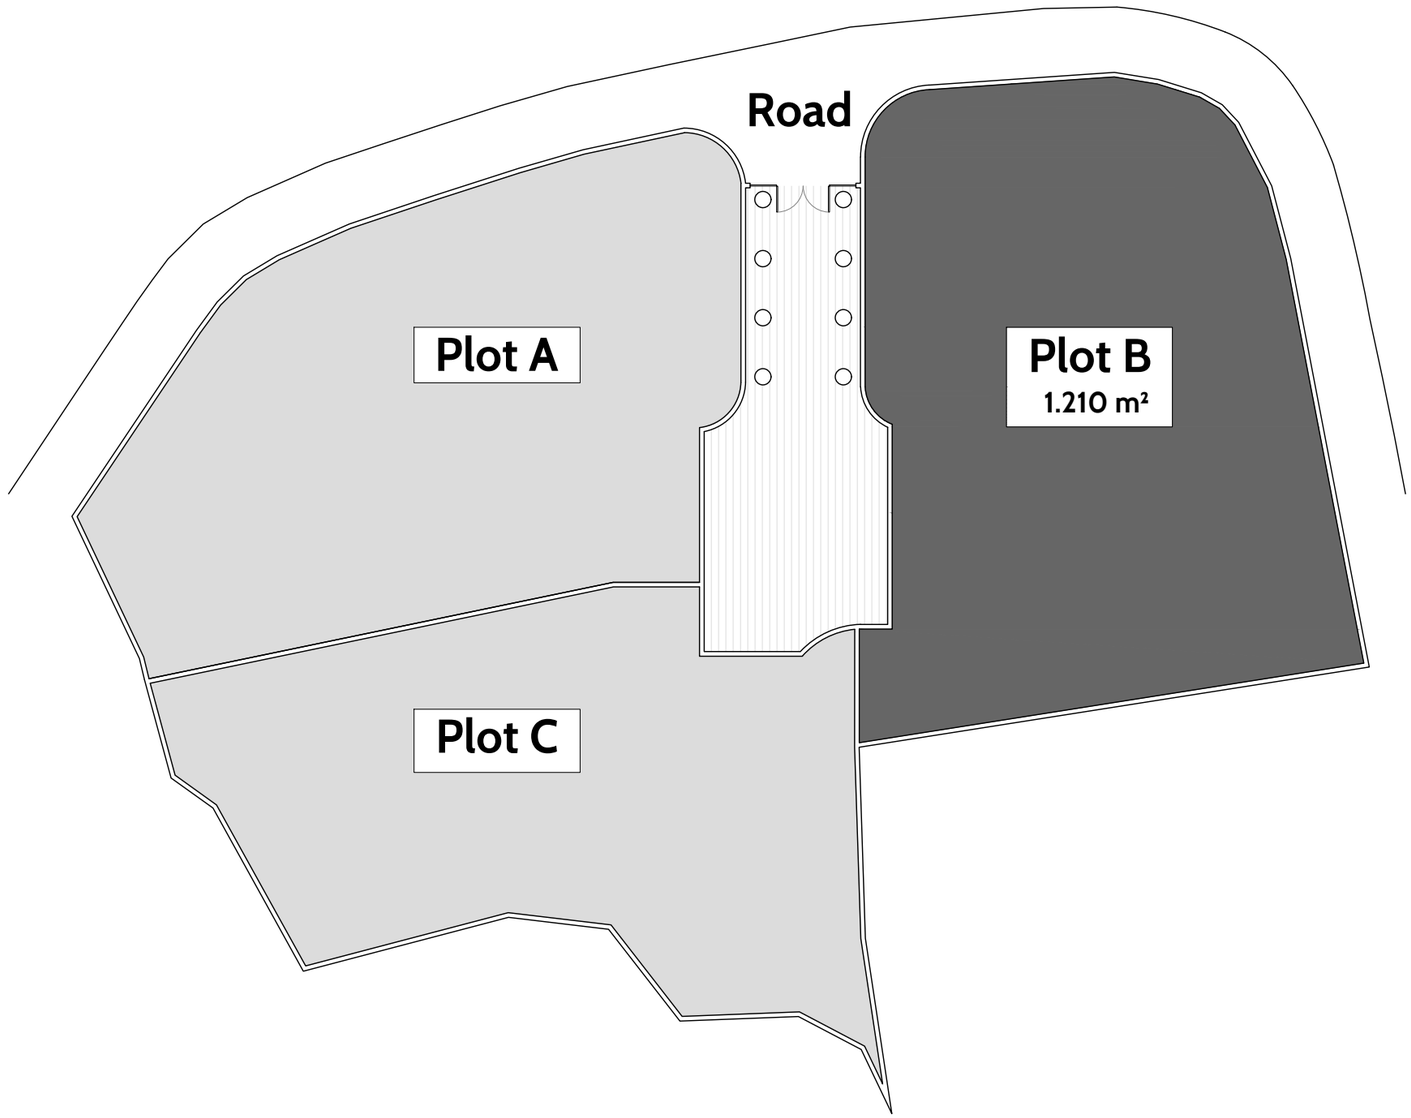

Rodríguez-LOSADA Arquitectos

GATE 3

La Quinta, Marbella

Villa B

LOCATION
SCALE 1/300

17/03/2021
www.rlosada-arquitectos.com

-1 LEVEL	
Built area	282,25 m²
Porch	0,00 m²
Terraces	0,00 m²

Rodríguez-LOSADA Arquitectos

GATE 3

La Quinta, Marbella

Villa B

LEVEL -1
SCALE 1:100

17/03/2021
www.rlosada-arquitectos.com

0 LEVEL	
Built area	151,00 m²
Porch	48,20 m²
Terraces	173,90 m²

+101.85
+101.40
+101.47
+102.00
+100.10
+102.00
Entrance
5.70 m²
+102.00
+100.31
Bedroom 4
14.80 m²
Bathroom 3
5.40 m²
+99.60
+99.10
+100.02
+100.02
Gest toilet
3.80 m²
+98.60
+102.00
Chimney
+98.50
99.60 m²
+98.60
+100.10
+100.30
+98.50
Porch 2
21.00 m²
Porch 1
21.50 m²
+102.00
+99.00
173.90 m²
Barbacue area
11.00 m²
Outdoor kitchen
Barbecue
Big sink
Hot jacuzzi
6.00 m²
Pool
Road
Plot A
Plot B
1.250 m²
Plot C

Rodríguez-LOSADA Arquitectos

GATE 3

La Quinta, Marbella

Villa B

LEVEL 0
SCALE 1:100

17/03/2021
www.rlosada-arquitectos.com

Total built area:	555,10 m²
Porch:	48,20 m²
Plot:	1.210,00 m²
Bedrooms:	5
Bathrooms:	4
Guest toilet:	1
Views:	Sea & mountain
Terraces:	205,70 m²

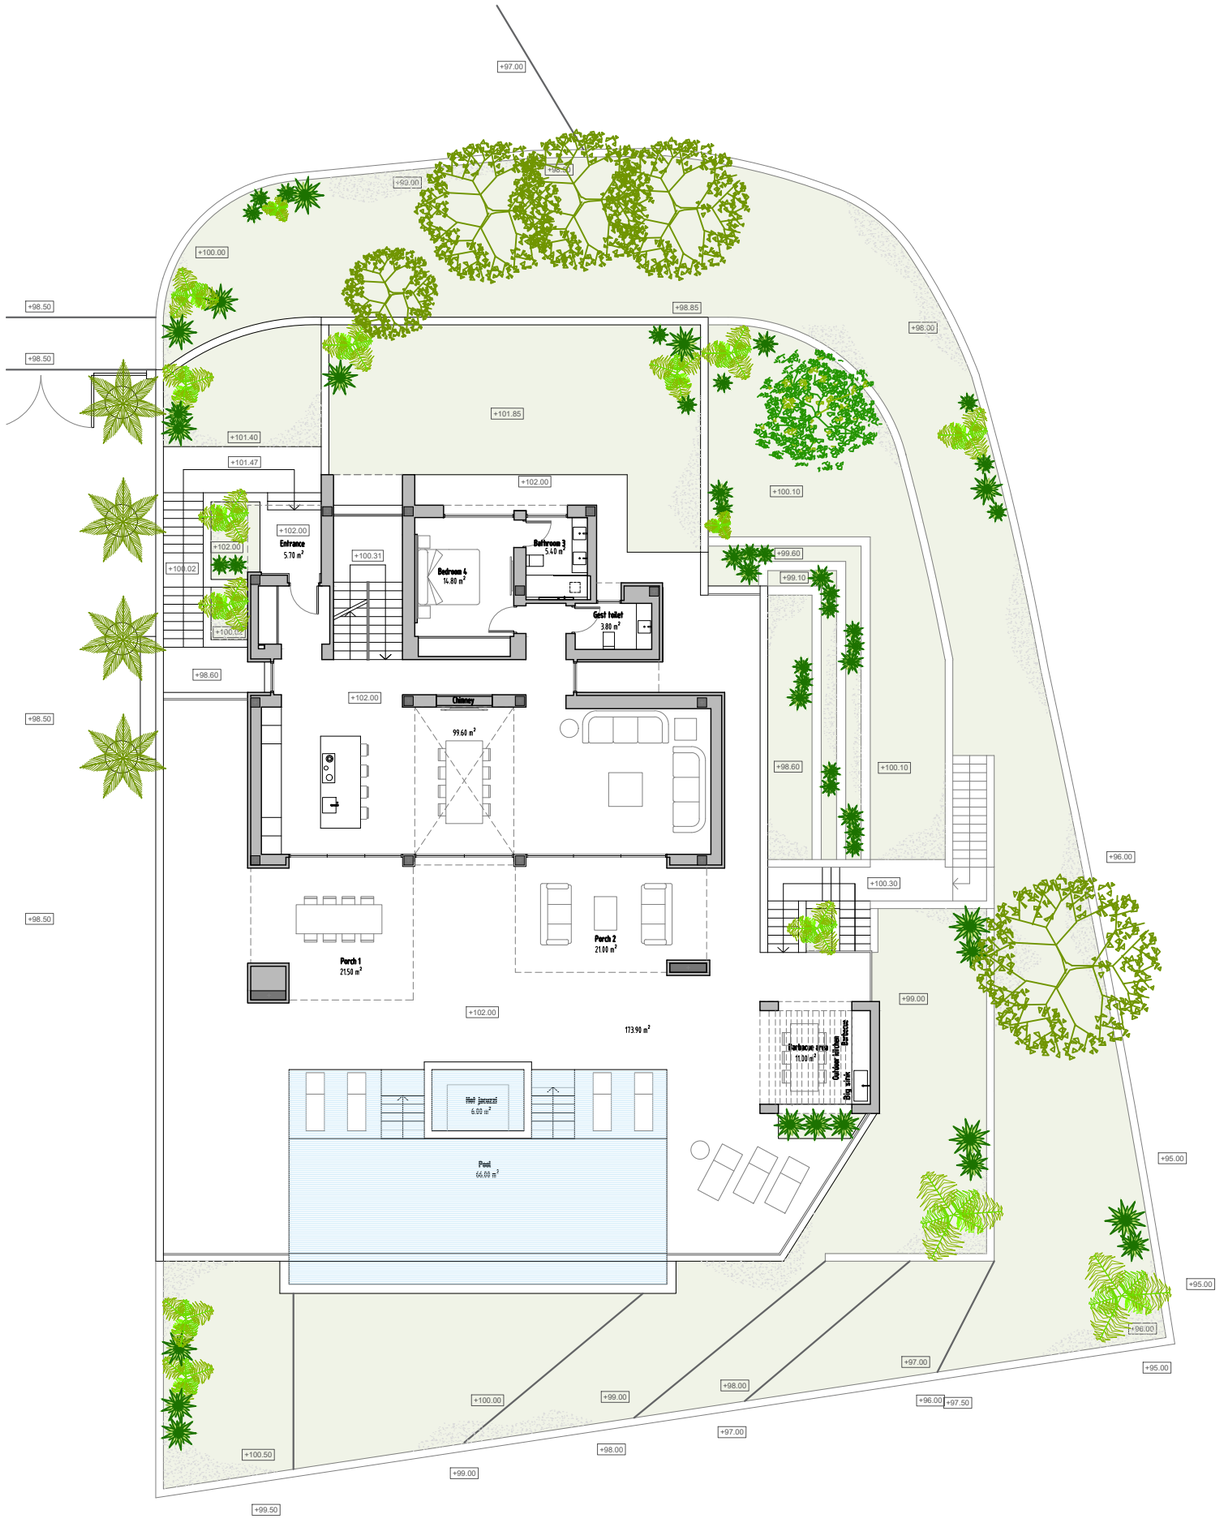

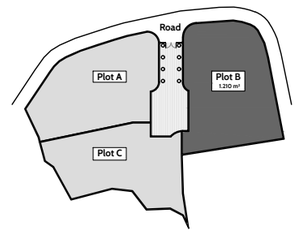

Rodríguez-LOSADA Arquitectos

GATE 3 La Quinta, Marbella

Villa B PLOT

SCALE 1:200

17/03/2021

www.rlosada-arquitectos.com

+1 LEVEL	
Built area	121,85 m²
Porch	0,00 m²
Terraces	31,80 m²

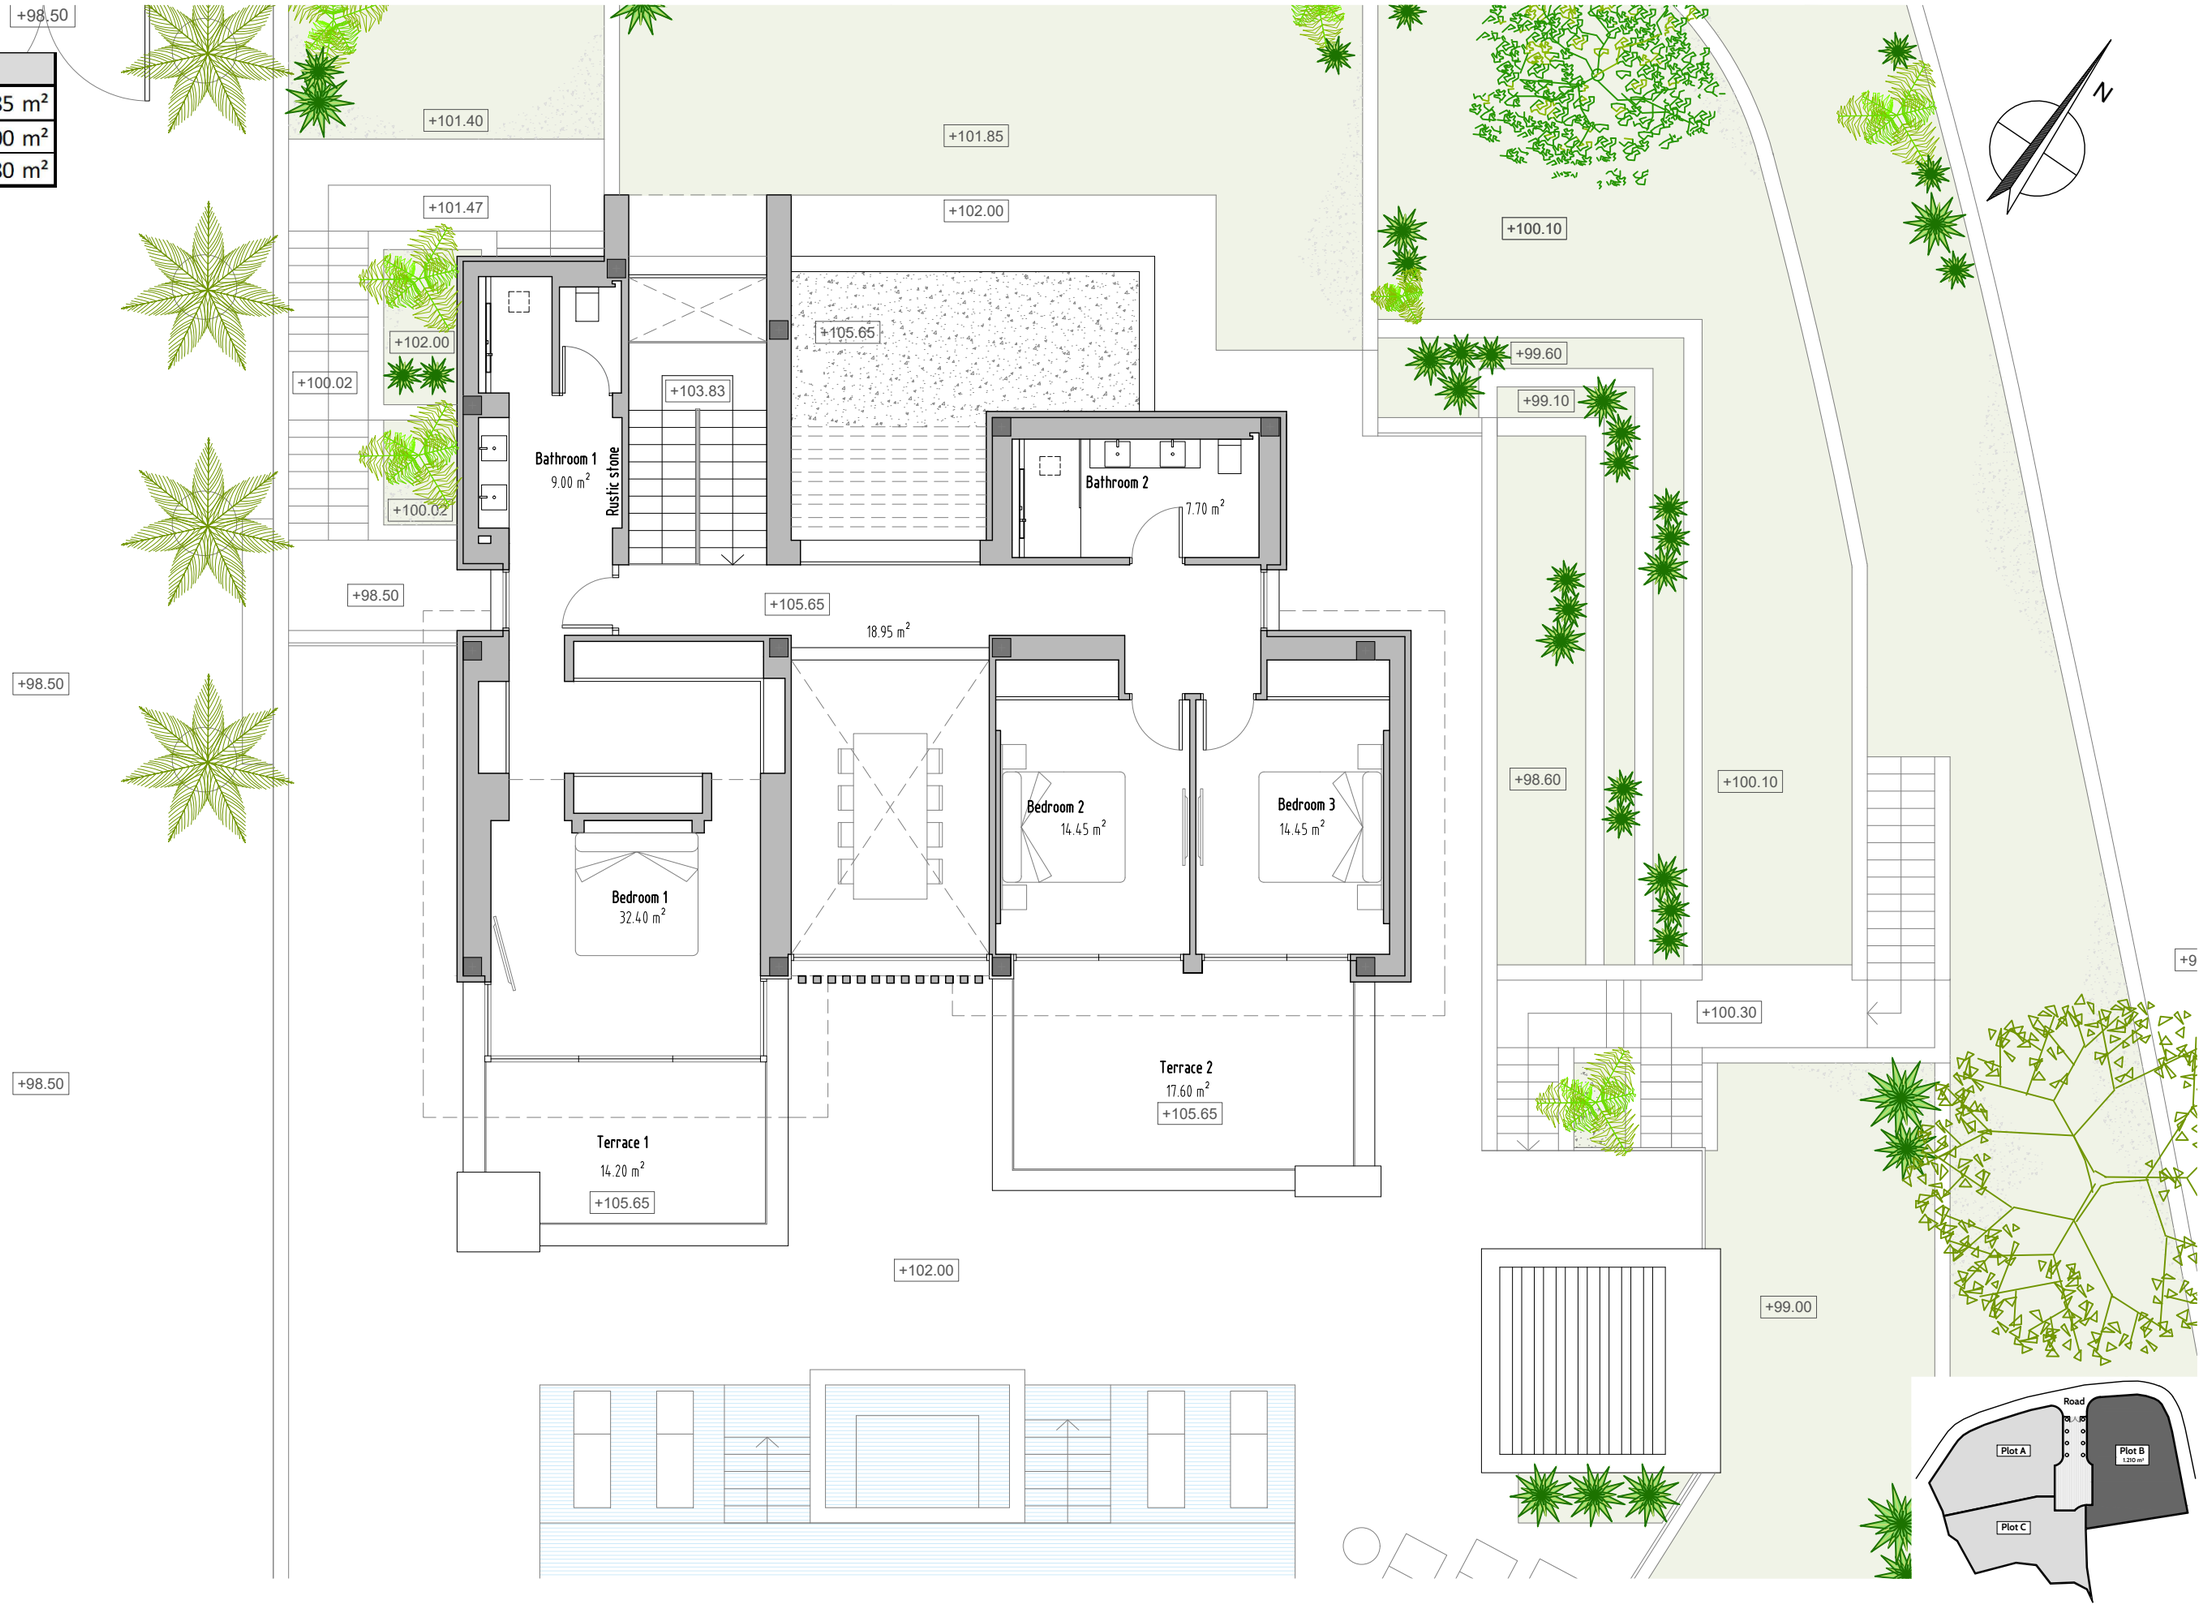

Rodríguez-LOSADA Arquitectos

GATE 3

La Quinta, Marbella

Villa B

LEVEL +1
SCALE 1:100

17/03/2021
www.rlosada-arquitectos.com

Rodríguez-LOSADA Arquitectos

GATE 3

La Quinta, Marbella

Villa B

17/03/2021
www.rlosada-arquitectos.com

Rodríguez-LOSADA Arquitectos

GATE 3

La Quinta, Marbella

Villa B

17/03/2021
www.rlosada-arquitectos.com

Rodríguez-LOSADA Arquitectos

GATE 3

La Quinta, Marbella

Villa B

17/03/2021
www.rlosada-arquitectos.com

Rodríguez-LOSADA Arquitectos

GATE 3

La Quinta, Marbella

Villa B

17/03/2021
www.rlosada-arquitectos.com

Rodríguez-LOSADA Arquitectos

GATE 3

La Quinta, Marbella

Villa B

17/03/2021
www.rlosada-arquitectos.com

Rodríguez-LOSADA Arquitectos

GATE 3 La Quinta, Marbella

Villa B

17/03/2021
www.rlosada-arquitectos.com

Rodríguez-LOSADA Arquitectos

GATE 3 La Quinta, Marbella

Villa B

17/03/2021
www.rlosada-arquitectos.com

Rodríguez-LOSADA Arquitectos

GATE 3

La Quinta, Marbella

Villa B

17/03/2021
www.rlosada-arquitectos.com

Rodríguez-LOSADA Arquitectos

GATE 3 La Quinta, Marbella

Villa B

17/03/2021
www.rlosada-arquitectos.com

Rodríguez-LOSADA Arquitectos

GATE 3 La Quinta, Marbella

Villa B

17/03/2021
www.rlosada-arquitectos.com

Rodríguez-LOSADA Arquitectos

GATE 3

La Quinta, Marbella

Villa B

17/03/2021
www.rlosada-arquitectos.com

Rodríguez-LOSADA Arquitectos

GATE 3 La Quinta, Marbella

Villa B

17/03/2021
www.rlosada-arquitectos.com

Rodríguez-LOSADA Arquitectos

GATE 3 La Quinta, Marbella

Villa B

17/03/2021
www.rlosada-arquitectos.com