




COGITARI HOMES

VIVIENDAS EN PARCELA HÉROE DE SOSTOA  
90, MÁLAGA

PORTAL J PLANTA 2ª

VIVIENDA 19-F2

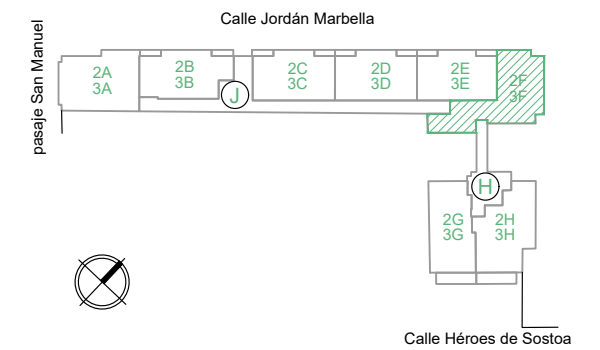

### SUPERFICIES ÚTILES

Sup. Útil de interior de vivienda	73.37m <sup>2</sup>
Sup. Útil de espacios exteriores de vivienda	0.00m <sup>2</sup>


### SUPERFICIES CONSTRUIDAS

Sup. Construida de interior de vivienda	87.91m <sup>2</sup>
Sup. Construida de espacios exteriores de vivienda	0.00m <sup>2</sup>

### SUPERFICIES DECRETO RD 218/2005

Sup. Útil conforme Decreto	73.37m <sup>2</sup>
Sup. Construida conforme Decreto	113.96m <sup>2</sup>

Escala Gráfica: 1:50

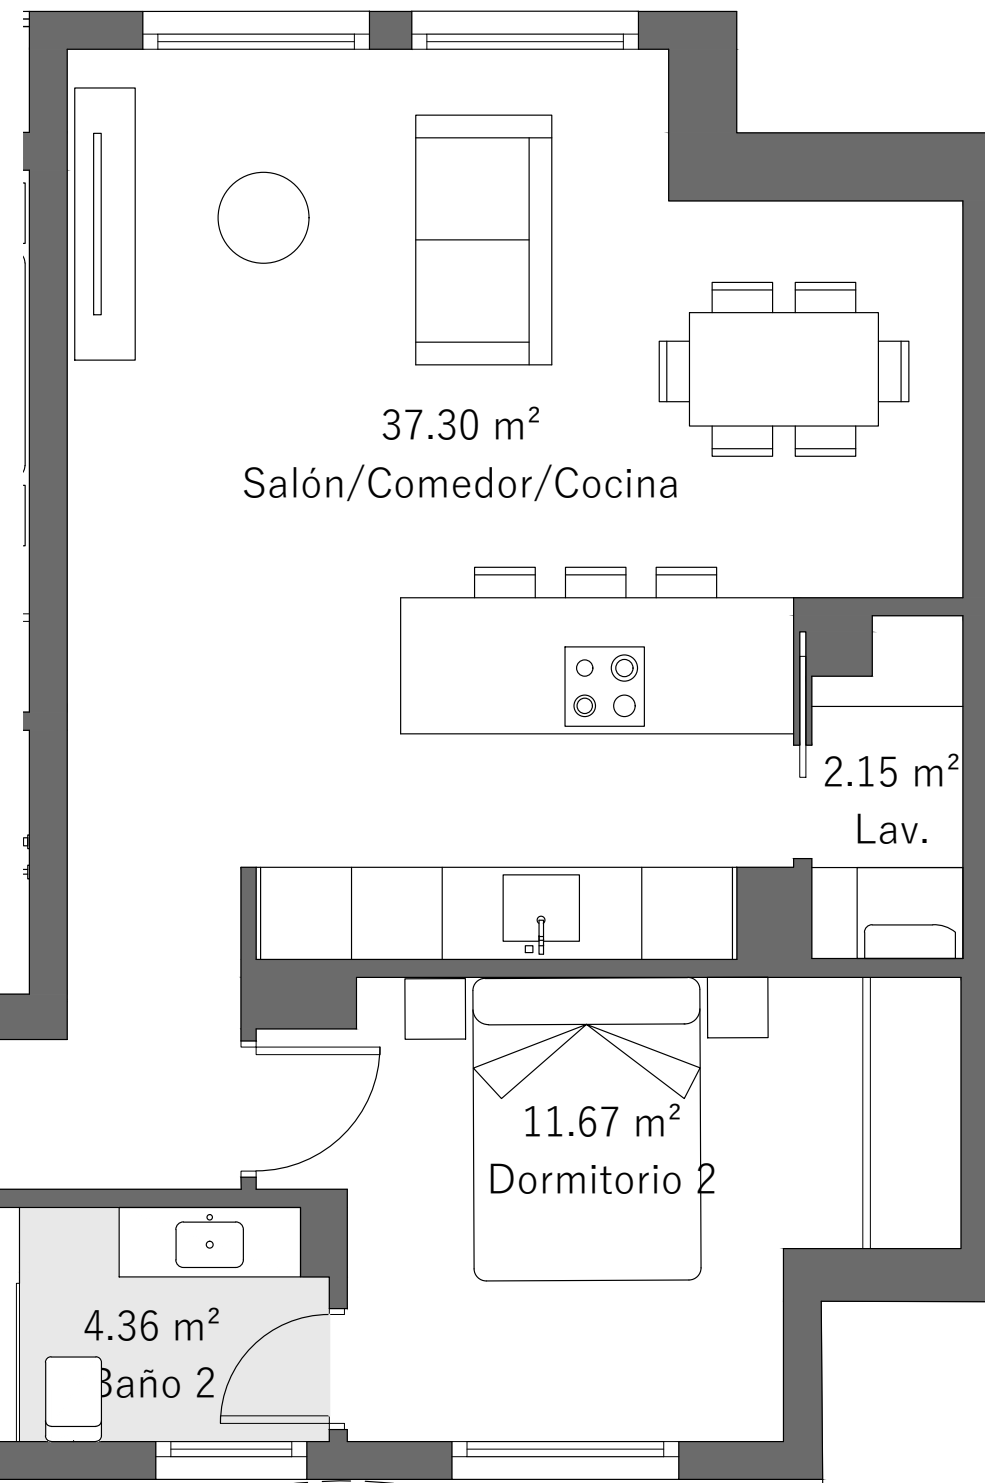

37.30 m<sup>2</sup>  
Salón/Comedor/Cocina

2.15 m<sup>2</sup>  
Lav.

11.67 m<sup>2</sup>  
Dormitorio 2

4.36 m<sup>2</sup>  
Baño 2

12.10 m<sup>2</sup>  
Dormitorio principal

5.79 m<sup>2</sup>  
Baño 1

PRICE: 501.087,00 €

Las superficies reflejadas en el plano son superficies útiles interiores.

Plano orientativo sujeto a modificaciones tanto por necesidades de planeamiento y edificatorias, como por requerimientos de la Administración competente, y de conformidad con la documentación complementaria oficial y las decisiones técnicas que surgieran durante el desarrollo del proyecto necesarias para la buena ejecución de las obras. Toda la información relativa al R.D. 515/89 de 21 de abril y el R.D. 1/2007 de 16 de Noviembre, se encuentra a disposición del público en nuestras oficinas de ventas. Todo el mobiliario, incluido el de la cocina, es meramente informativo, sirviendo únicamente a efectos orientativos de escala y ordenación.