




COGITARI HOMES

VIVIENDAS EN PARCELA HÉROE DE SOSTOA  
90, MÁLAGA

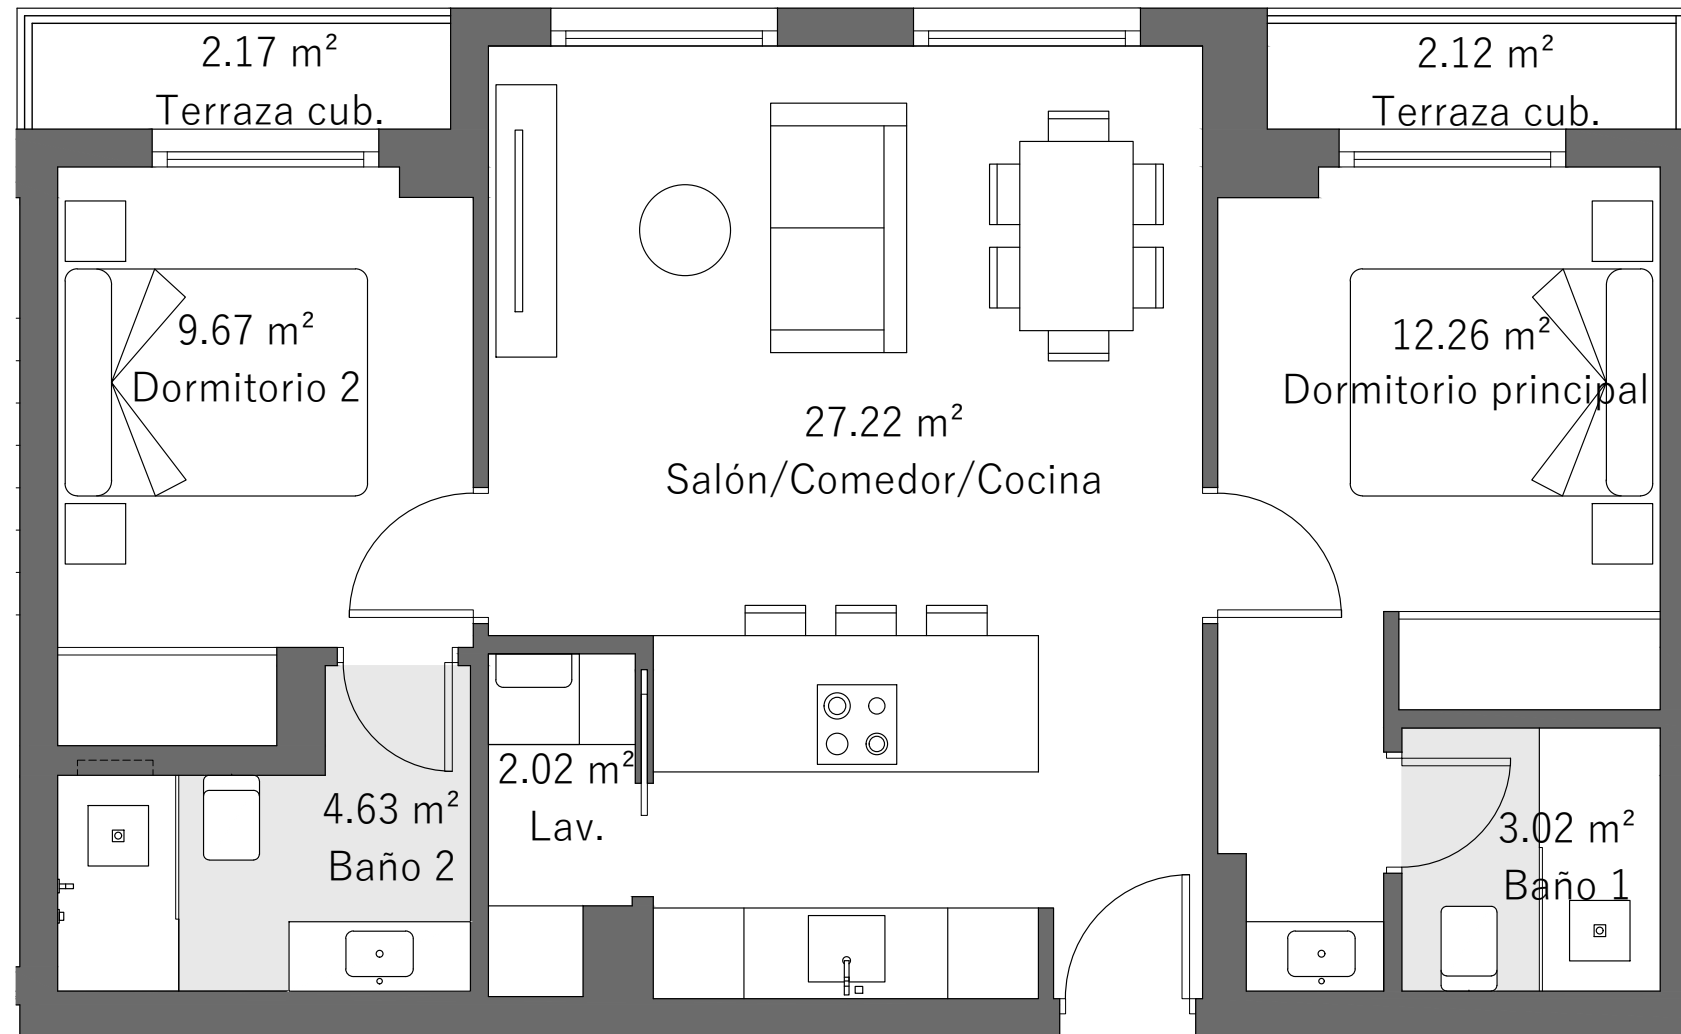


**PRICE: 414.162,00 €**

Las superficies reflejadas en el plano son superficies útiles interiores.

Plano orientativo sujeto a modificaciones tanto por necesidades de planeamiento y edificatorias, como por requerimientos de la Administración competente, y de conformidad con la documentación complementaria oficial y las decisiones técnicas que surgieran durante el desarrollo del proyecto necesarias para la buena ejecución de las obras. Toda la información relativa al R.D. 515/89 de 21 de abril y el R.D. 1/2007 de 16 de Noviembre, se encuentra a disposición del público en nuestras oficinas de ventas. Todo el mobiliario, incluido el de la cocina, es meramente informativo, sirviendo únicamente a efectos orientativos de escala y ordenación.

PORTAL J PLANTA 3<sup>a</sup>

VIVIENDA 24-C3

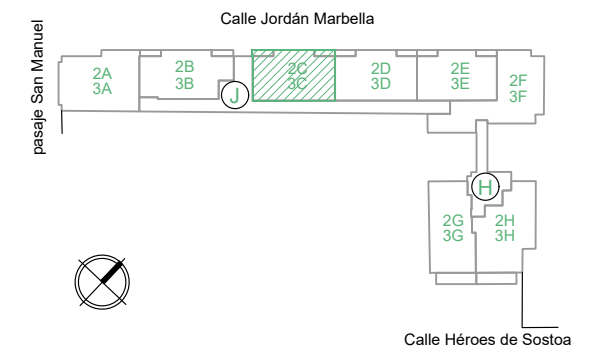

**SUPERFICIES ÚTILES**

Sup. Útil de interior de vivienda	58.82m <sup>2</sup>
Sup. Útil de espacios exteriores de vivienda	4.29m <sup>2</sup>

**SUPERFICIES CONSTRUIDAS**

Sup. Construida de interior de vivienda	68.18m <sup>2</sup>
Sup. Construida de espacios exteriores de vivienda	4.48m <sup>2</sup>

**SUPERFICIES DECRETO RD 218/2005**

Sup. Útil conforme Decreto	60.97m <sup>2</sup>
Sup. Construida conforme Decreto	91.97m <sup>2</sup>

Escala Gráfica: 1:50

