





COGITARI HOMES

VIVIENDAS EN PARCELA HÉROE DE SOSTOA
90, MÁLAGA

PORTAL J PLANTA 3ª

VIVIENDA 26-E3

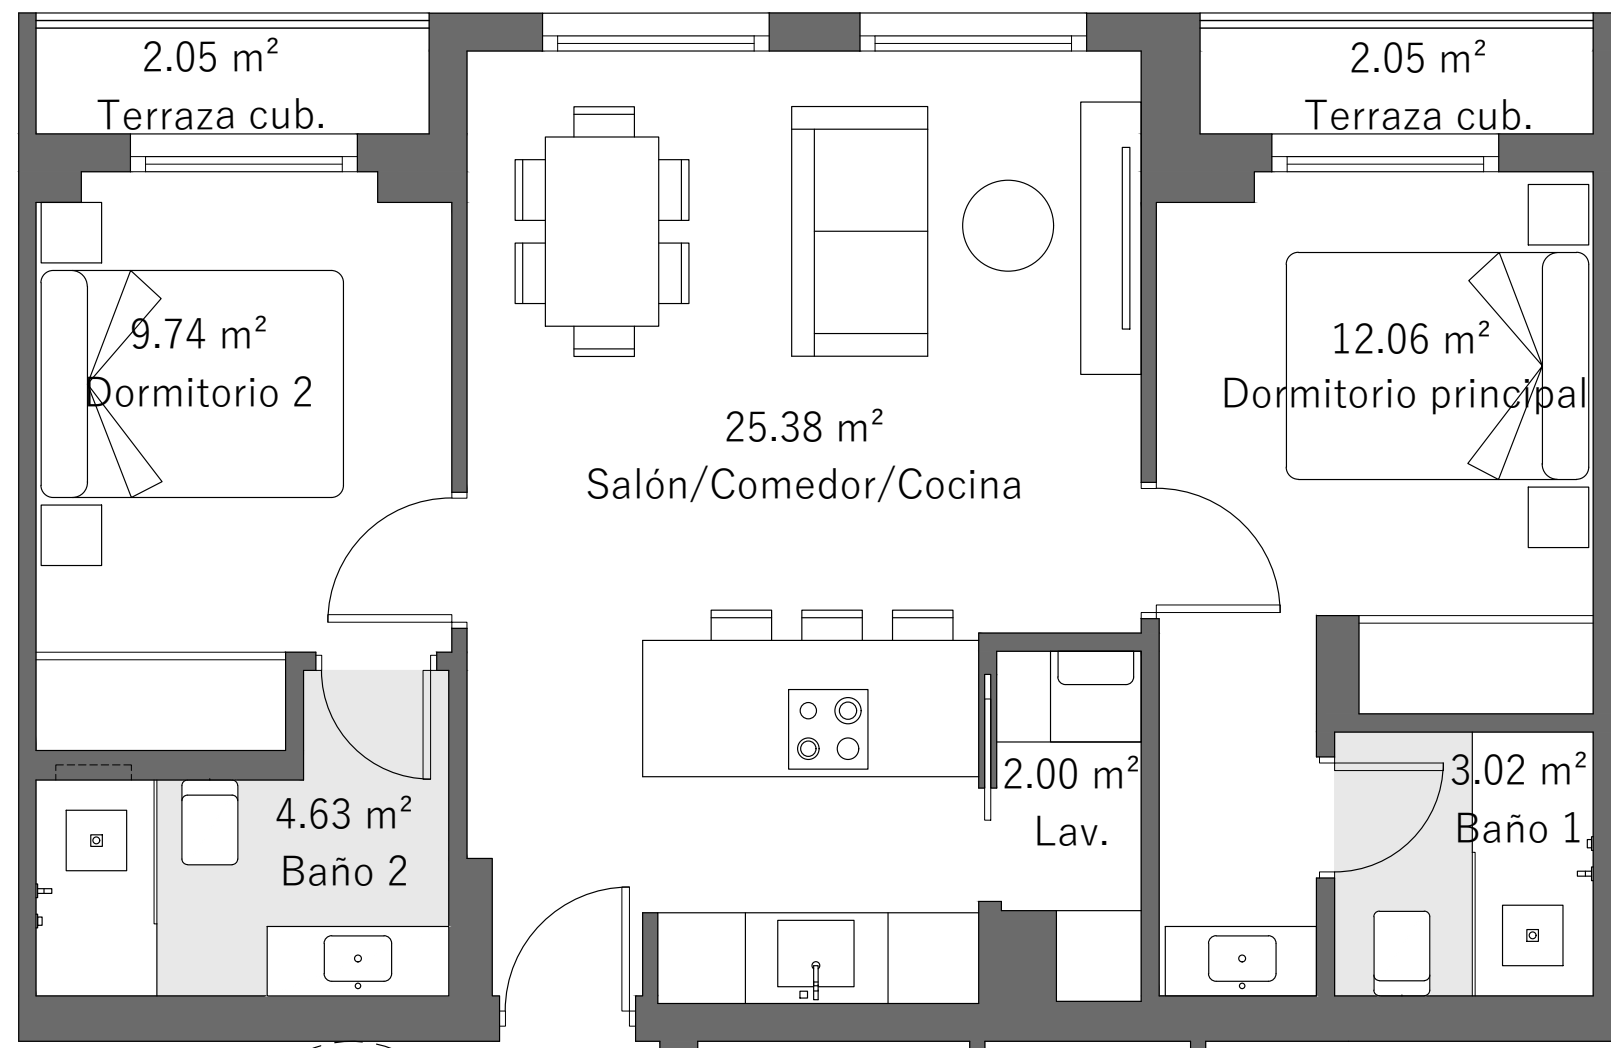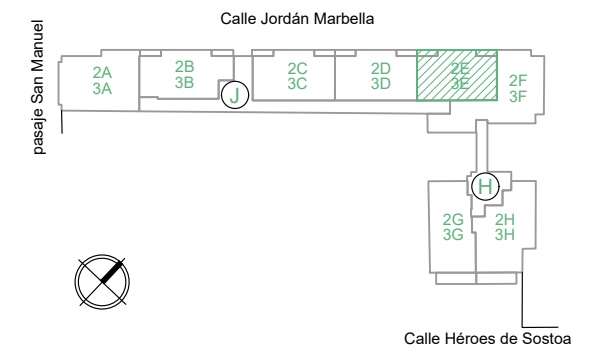

PRICE: 400.254,00 €



SUPERFICIES ÚTILES

| | |
|--|---------------------|
| Sup. Útil de interior de vivienda | 56.83m ² |
| Sup. Útil de espacios exteriores de vivienda | 4.10m ² |

SUPERFICIES CONSTRUIDAS

| | |
|--|---------------------|
| Sup. Construida de interior de vivienda | 65.96m ² |
| Sup. Construida de espacios exteriores de vivienda | 4.26m ² |

SUPERFICIES DECRETO RD 218/2005

| | |
|----------------------------------|---------------------|
| Sup. Útil conforme Decreto | 58.88m ² |
| Sup. Construida conforme Decreto | 88.91m ² |

Escala Gráfica: 1:50



Las superficies reflejadas en el plano son superficies útiles interiores.

Plano orientativo sujeto a modificaciones tanto por necesidades de planeamiento y edificatorias, como por requerimientos de la Administración competente, y de conformidad con la documentación complementaria oficial y las decisiones técnicas que surgieran durante el desarrollo del proyecto necesarias para la buena ejecución de las obras. Toda la información relativa al R.D. 515/89 de 21 de abril y el R.D. 1/2007 de 16 de Noviembre, se encuentra a disposición del público en nuestras oficinas de ventas. Todo el mobiliario, incluido el de la cocina, es meramente informativo, sirviendo únicamente a efectos orientativos de escala y ordenación.