





COGITARI HOMES

VIVIENDAS EN PARCELA HÉROE DE SOSTOA  
90, MÁLAGA

PORTAL J PLANTA 1ª

VIVIENDA 10-E1

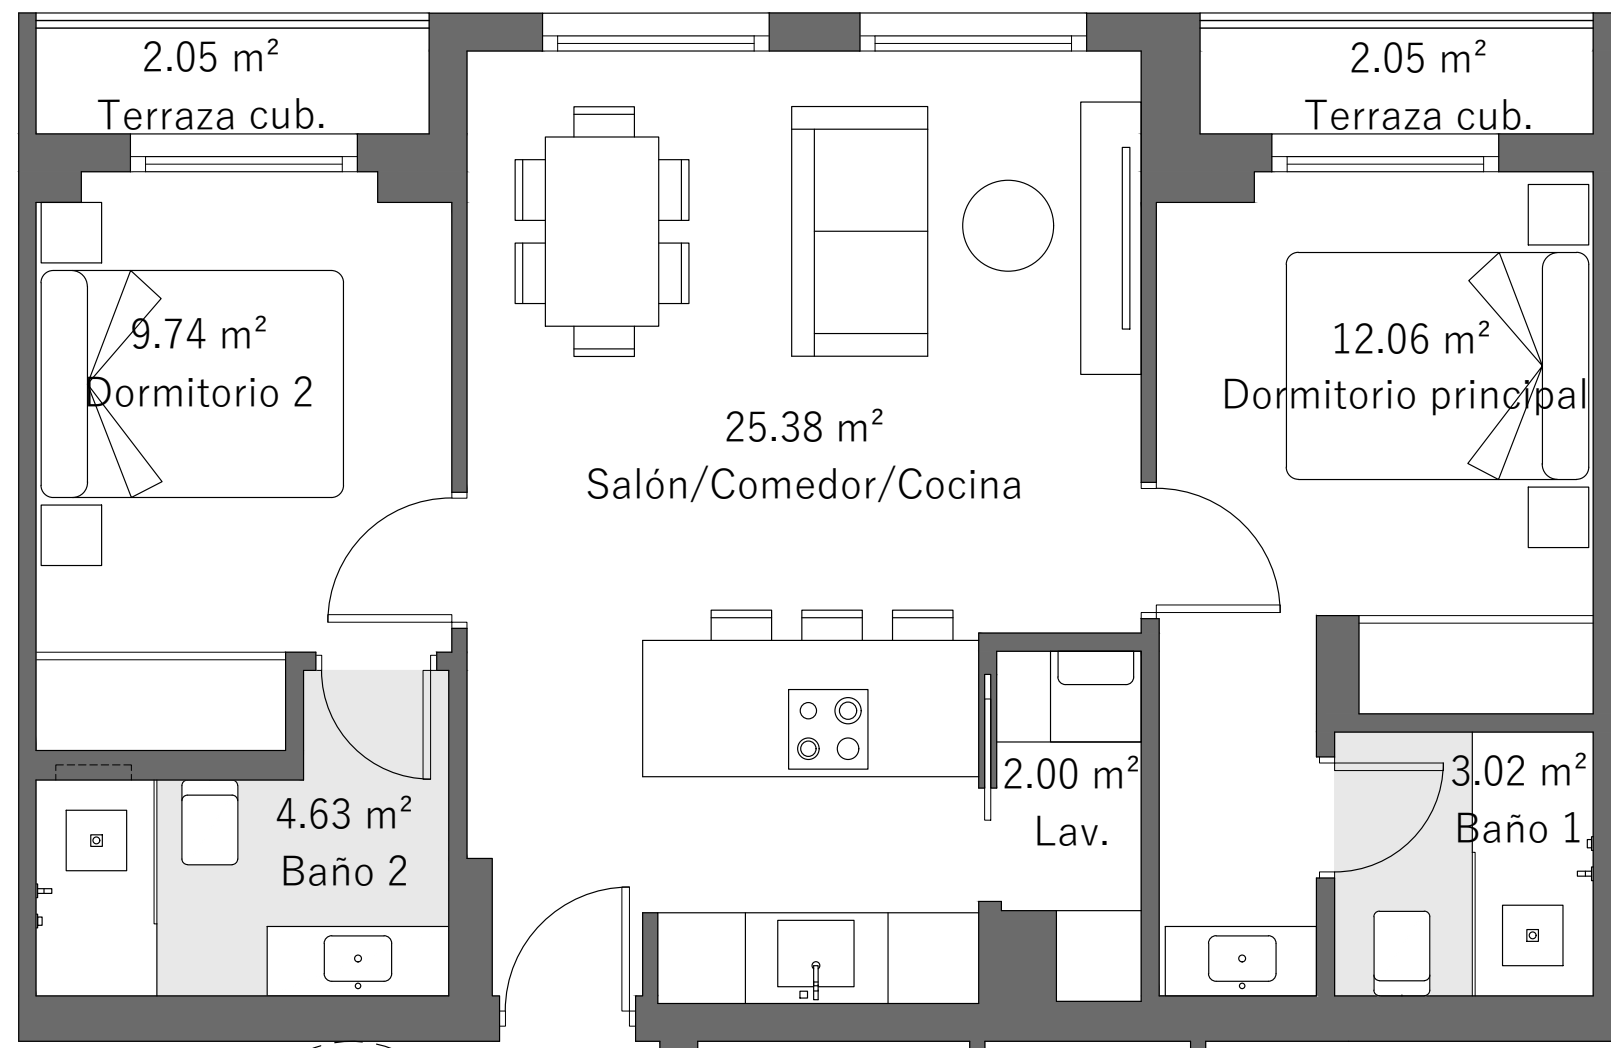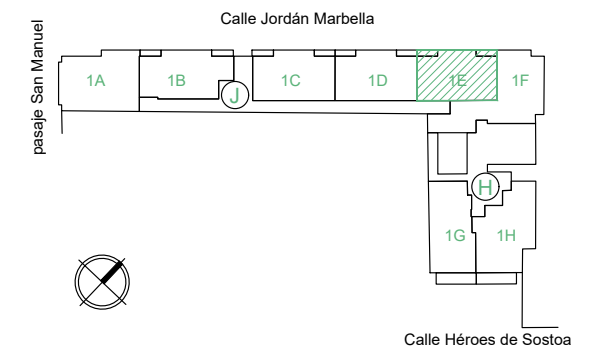

**PRICE: 386.760,00 €**



**SUPERFICIES ÚTILES**

|  |                     |
|--|---------------------|
| Sup. Útil de interior de vivienda            | 56.83m <sup>2</sup> |
| Sup. Útil de espacios exteriores de vivienda | 4.10m <sup>2</sup>  |

**SUPERFICIES CONSTRUIDAS**

|  |                     |
|--|---------------------|
| Sup. Construida de interior de vivienda            | 65.96m <sup>2</sup> |
| Sup. Construida de espacios exteriores de vivienda | 4.36m <sup>2</sup>  |

**SUPERFICIES DECRETO RD 218/2005**

|                                  |                     |
|----------------------------------|---------------------|
| Sup. Útil conforme Decreto       | 58.88m <sup>2</sup> |
| Sup. Construida conforme Decreto | 88.91m <sup>2</sup> |

Escala Gráfica: 1:50



Las superficies reflejadas en el plano son superficies útiles interiores.

Plano orientativo sujeto a modificaciones tanto por necesidades de planeamiento y edificatorias, como por requerimientos de la Administración competente, y de conformidad con la documentación complementaria oficial y las decisiones técnicas que surgieran durante el desarrollo del proyecto necesarias para la buena ejecución de las obras. Toda la información relativa al R.D. 515/89 de 21 de abril y el R.D. 1/2007 de 16 de Noviembre, se encuentra a disposición del público en nuestras oficinas de ventas. Todo el mobiliario, incluido el de la cocina, es meramente informativo, sirviendo únicamente a efectos orientativos de escala y ordenación.