





COGITARI HOMES

VIVIENDAS EN PARCELA HÉROE DE SOSTOA  
90, MÁLAGA

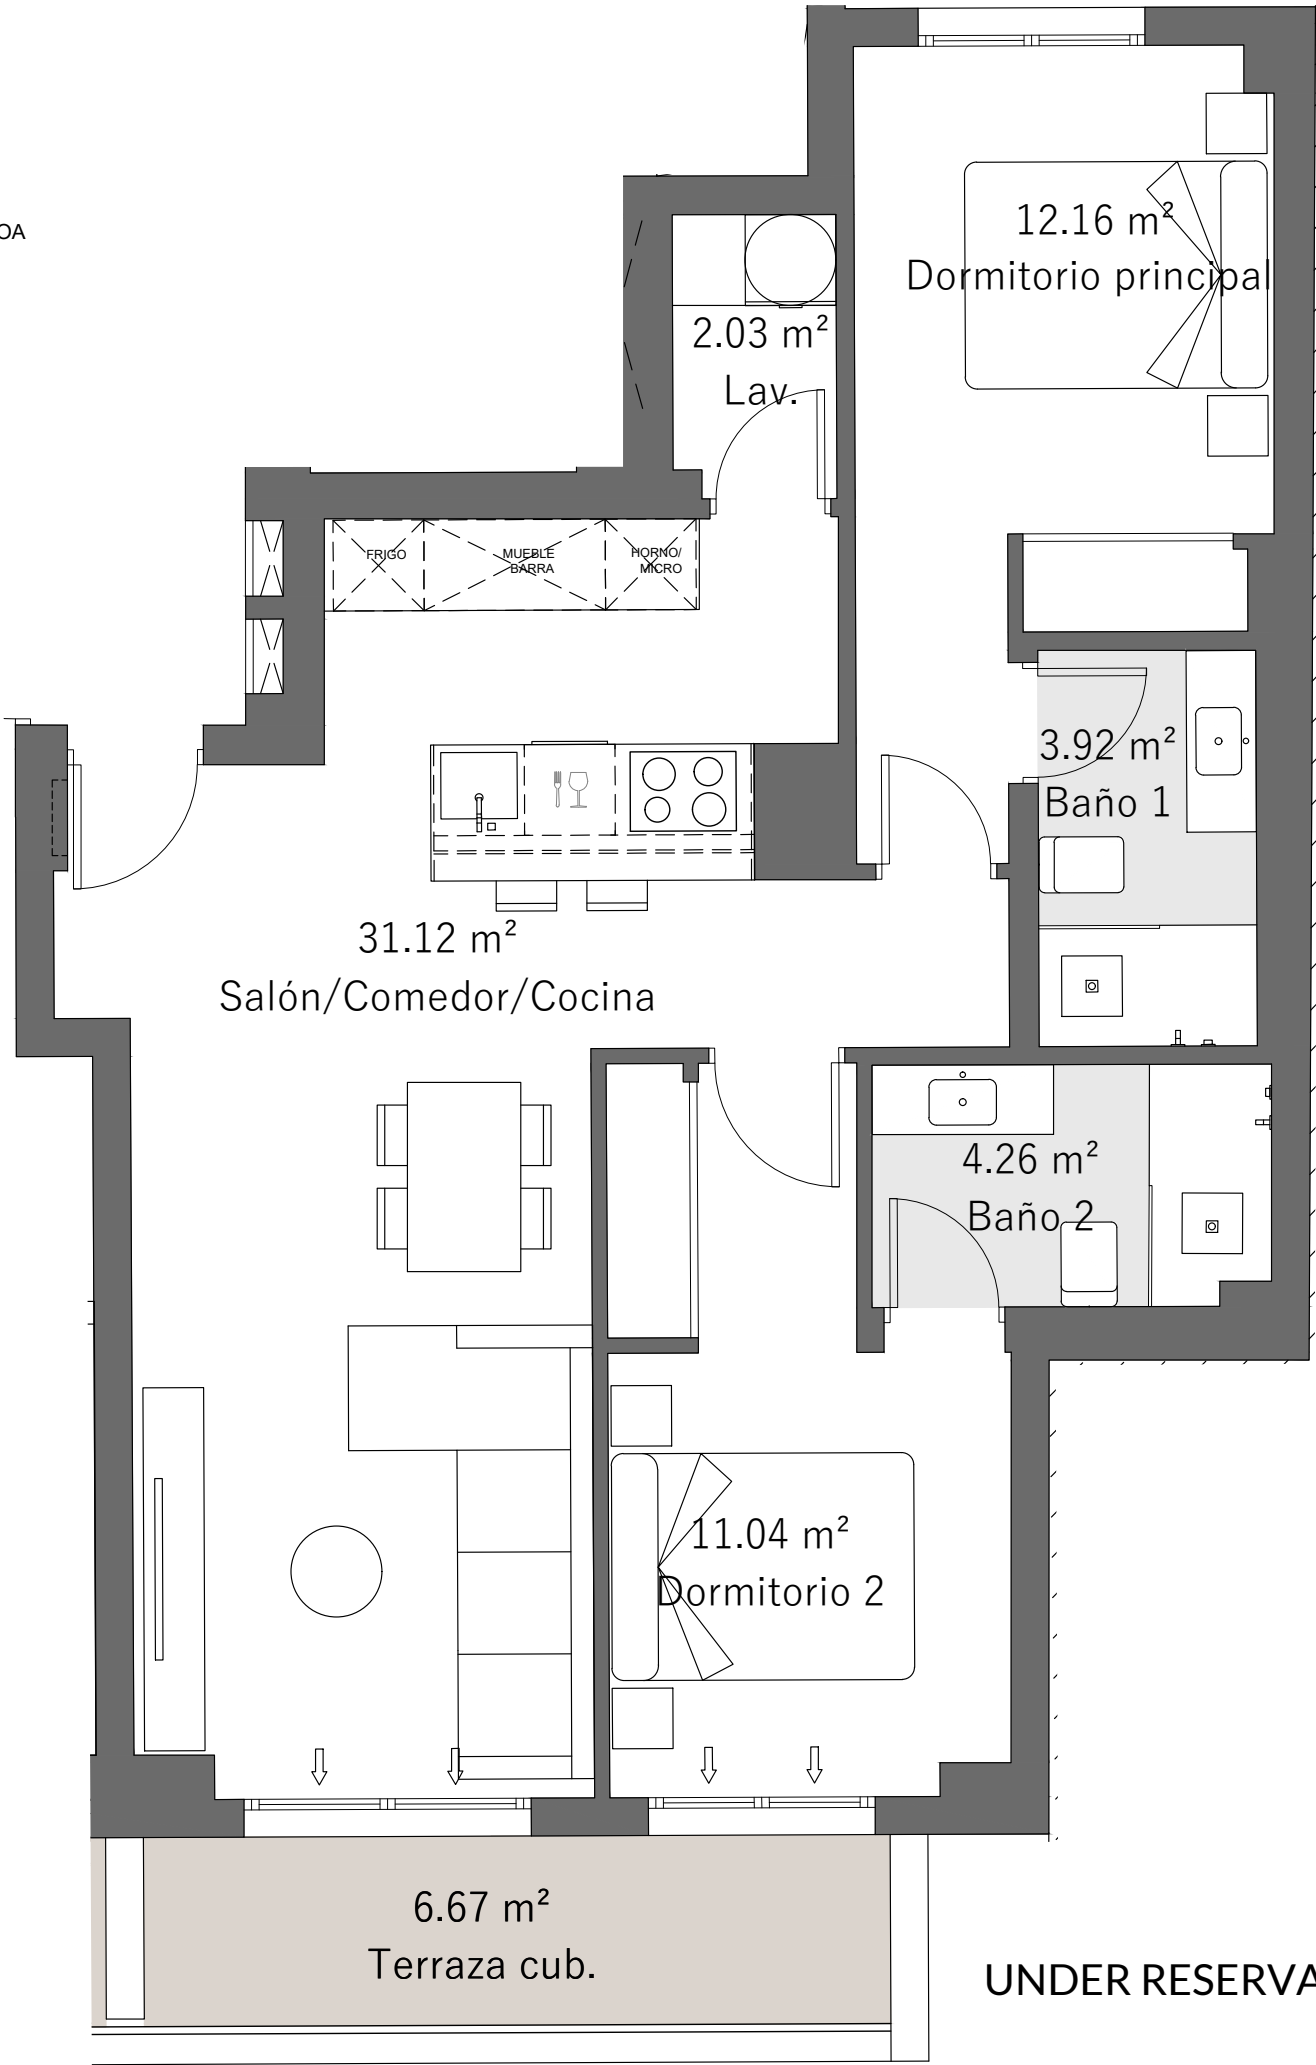

PORTAL H PLANTA 2ª

VIVIENDA 21-H2

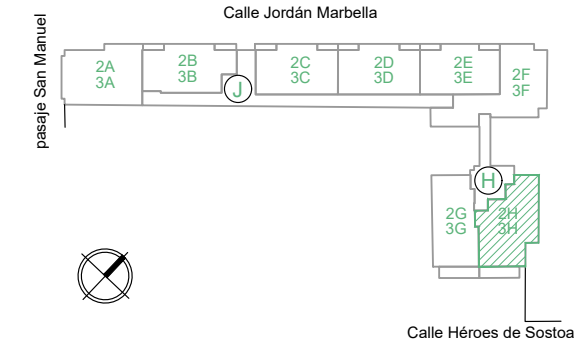

SUPERFICIES ÚTILES

|                                              |         |
|----------------------------------------------|---------|
| Sup. Útil de interior de vivienda            | 64.53m² |
| Sup. Útil de espacios exteriores de vivienda | 6.67m²  |

SUPERFICIES CONSTRUIDAS

|                                                    |         |
|----------------------------------------------------|---------|
| Sup. Construida de interior de vivienda            | 76.82m² |
| Sup. Construida de espacios exteriores de vivienda | 7.97m²  |

SUPERFICIES DECRETO RD 218/2005

|                                  |          |
|----------------------------------|----------|
| Sup. Útil conforme Decreto       | 67.87m²  |
| Sup. Construida conforme Decreto | 104.36m² |



Las superficies reflejadas en el plano son superficies útiles interiores.  
Plano orientativo sujeto a modificaciones tanto por necesidades de planeamiento y edificatorias, como por requerimientos de la Administración competente, y de conformidad con la documentación complementaria oficial y las decisiones técnicas que surgieran durante el desarrollo del proyecto necesarias para la buena ejecución de las obras. Toda la información relativa al R.D. 515/89 de 21 de abril y el R.D. 1/2007 de 16 de Noviembre, se encuentra a disposición del público en nuestras oficinas de ventas. Todo el mobiliario, incluido el de la cocina, es meramente informativo, sirviendo únicamente a efectos orientativos de escala y ordenación.